




Pituusleikkaus - viettoviemäri 1:500 / 1:100
Konstunrinteentie

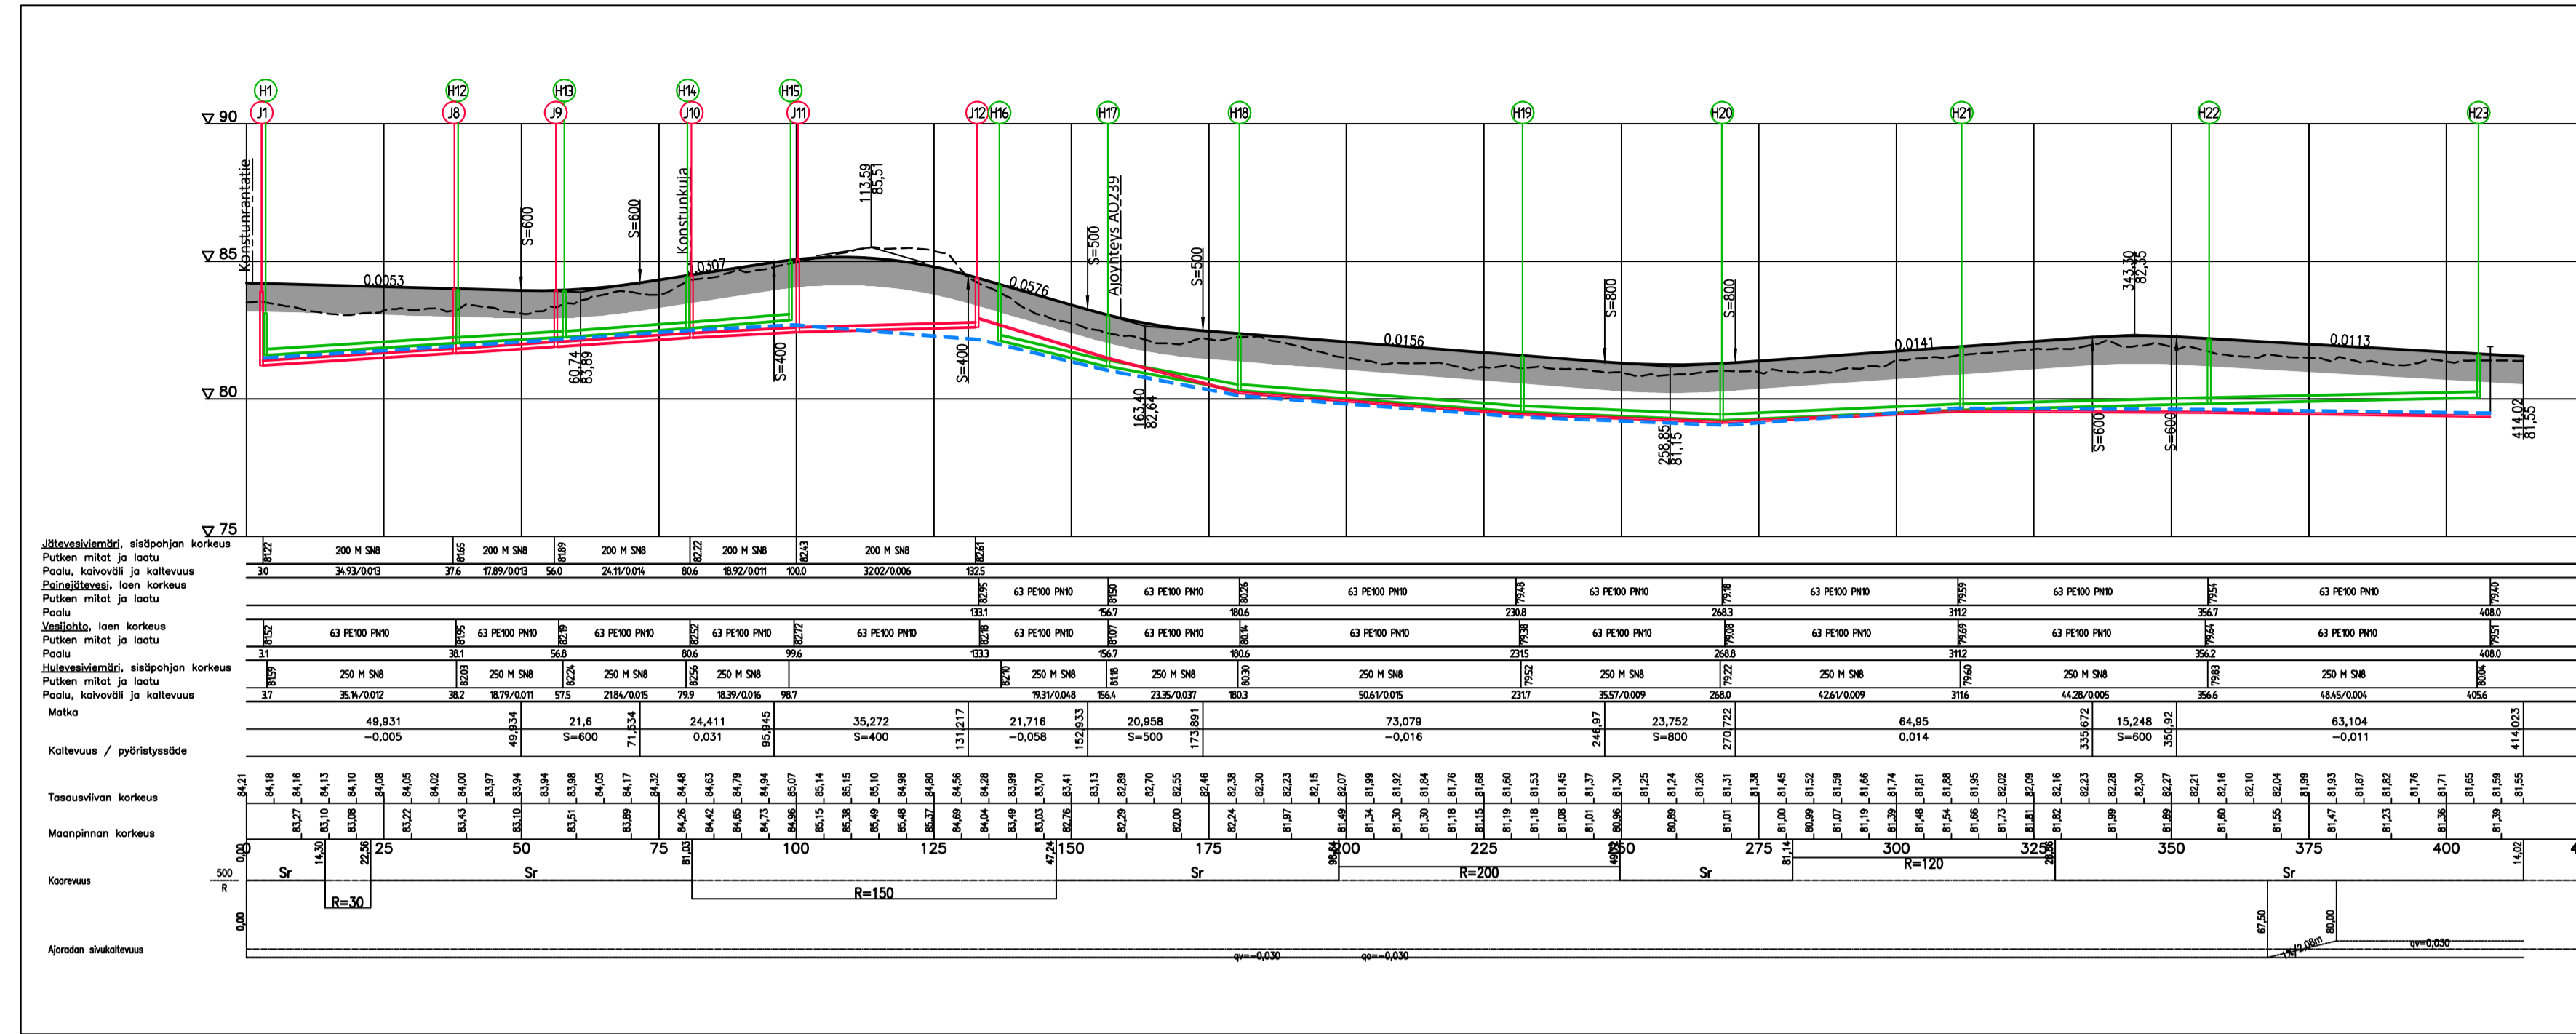


Tyyppipoikkileikkaus - viettoviemäri 1:100
Konstunrinteentie PL 40

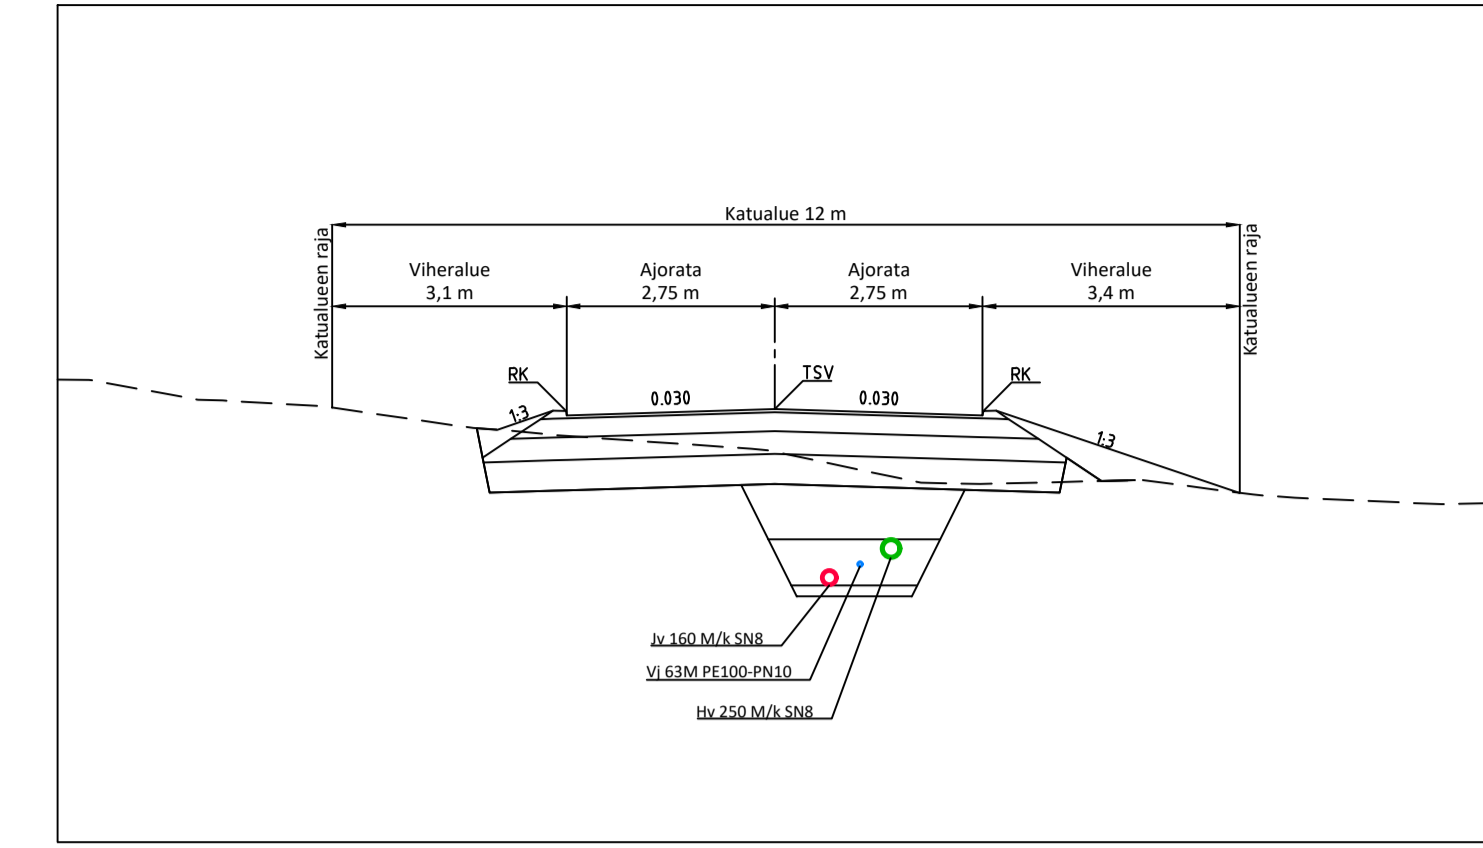


Tyyppipoikkileikkaus - viettoviemäri 1:100
Konstunrinteentie PL 320

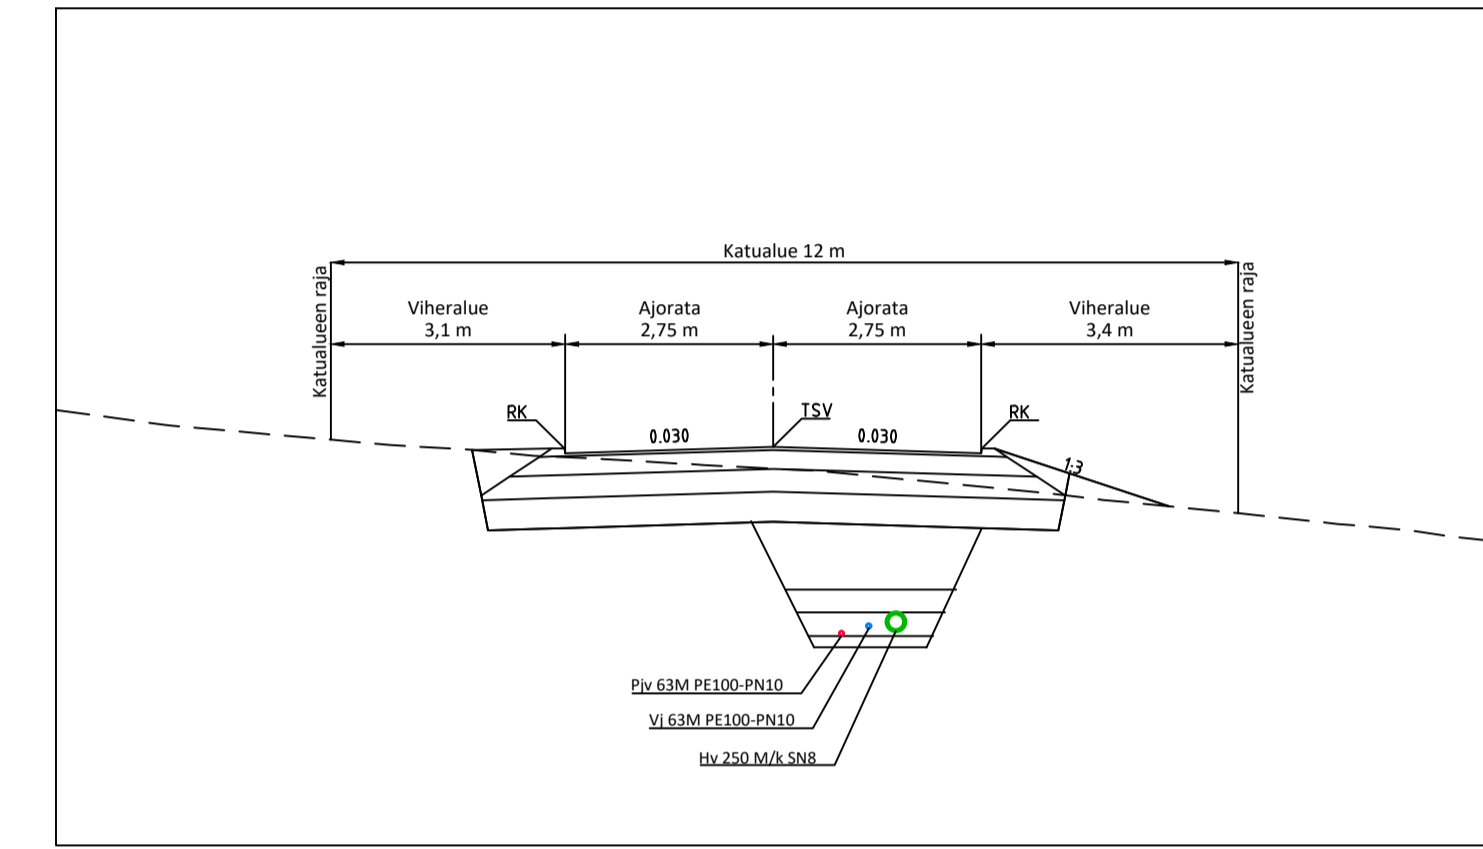

Pituusleikkaus - paineviemäri 1:500 / 1:100
Konstunrinteentie

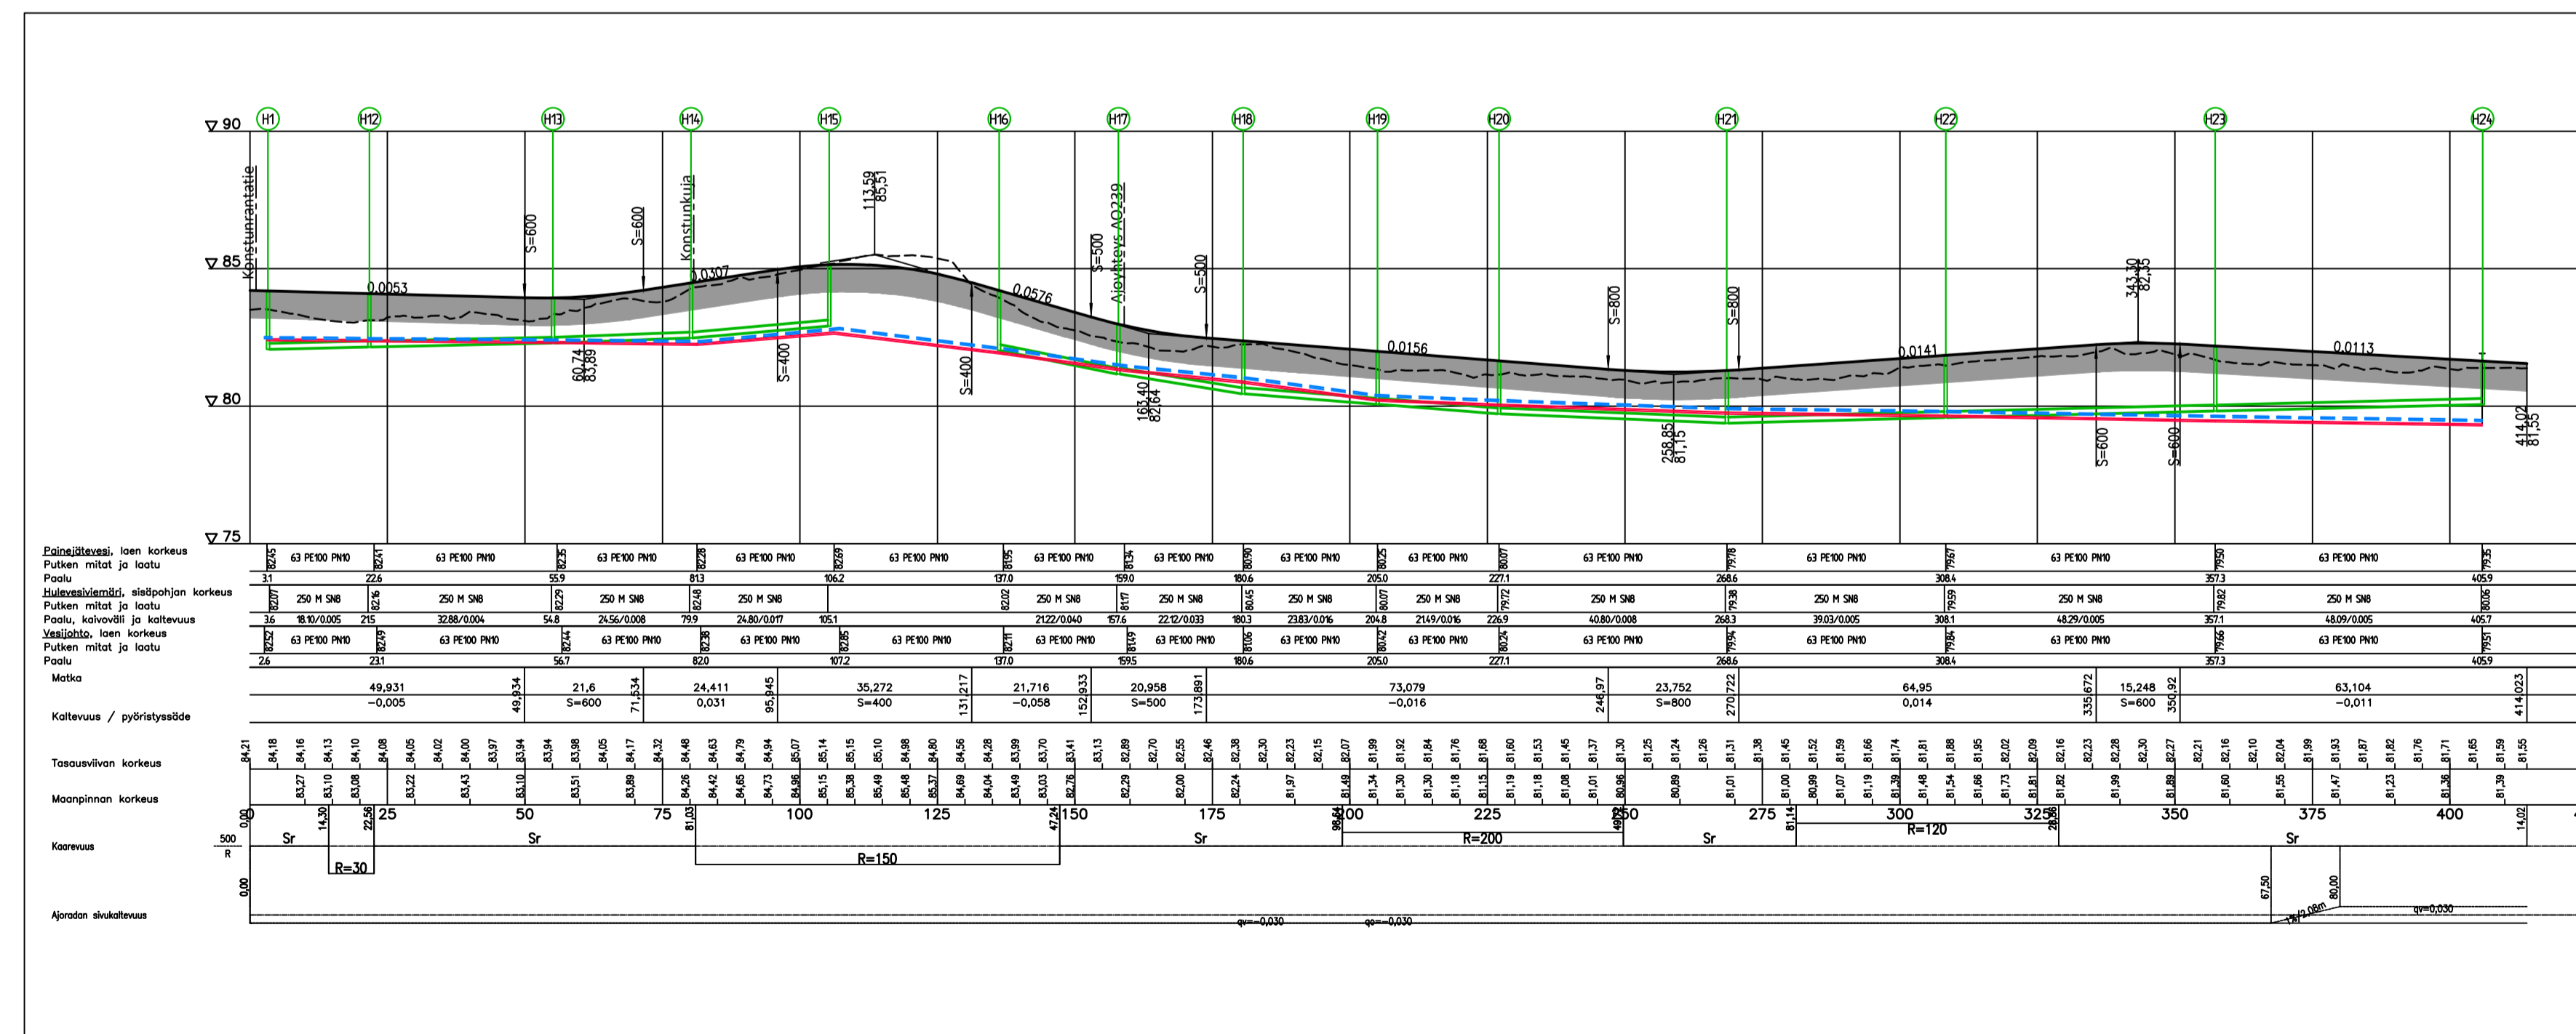

Tyyppipoikkileikkaus - paineviemäri 1:100
Konstunrinteentie PL300

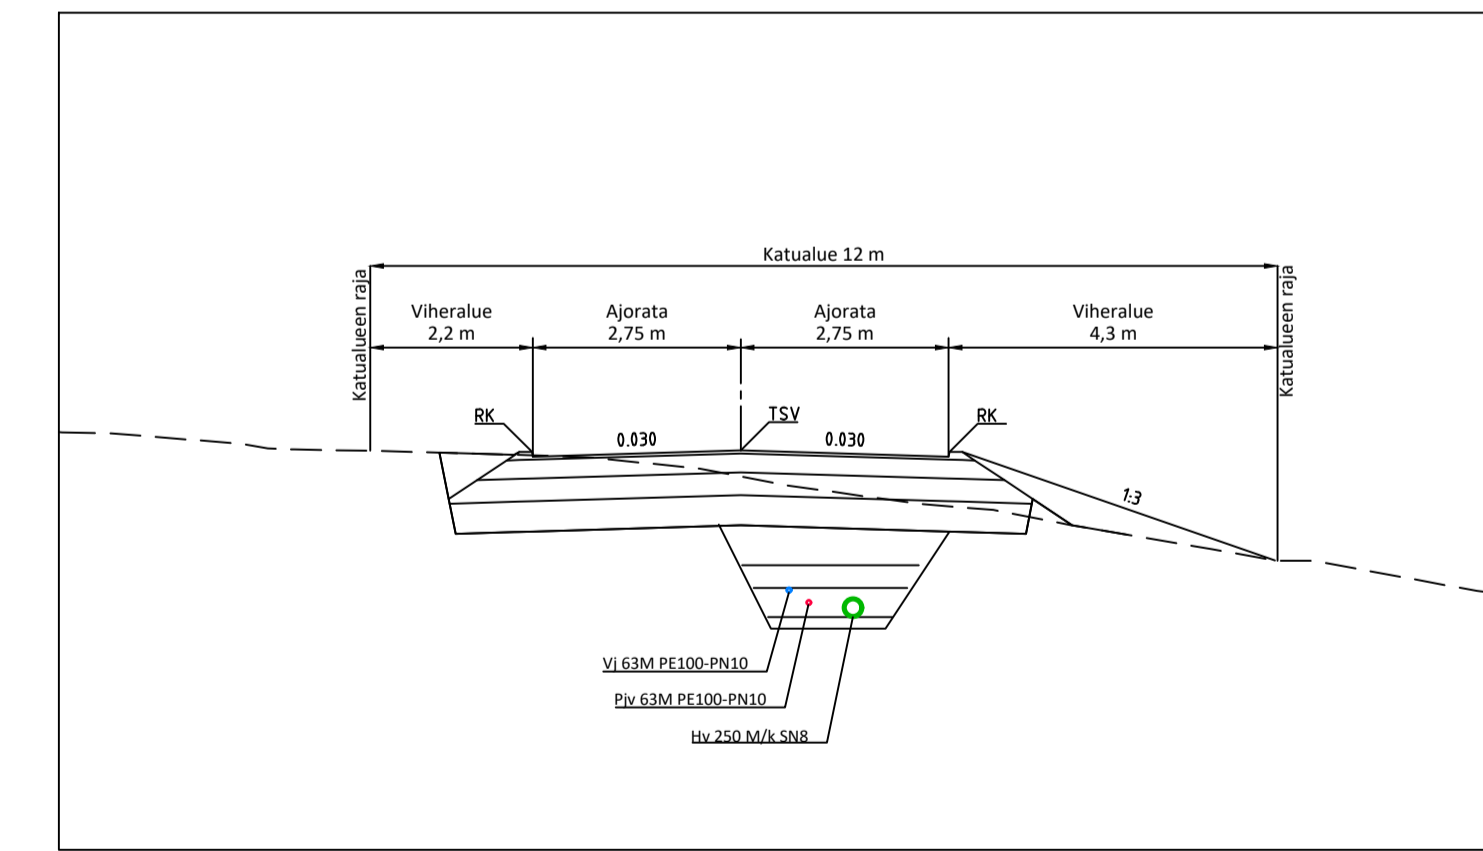

LUONNOS 2.8.2022

Koordinaatio ja korkeusjärjestelmä	ETRS-GK28 & N2000
Korkeuskintopiste	
Käytetyt monikulmiopisteet	

K:osa/ kyla	korttel/ tila	Tontti/ R:co	Viranomaisen merkintä
Rakennuslupamäärä		Piirustajat	Julkaiseva nro
Rakennuskohteen nimi ja osoite	Pituussuunnitelma		Mittakaava
Taipalsaaren kunta	Konstunrinteentie yleissuunnittelu		1:500/1:100
Konstunrinteentie	Taipalsaari		Tyyppipoikkileikkaukset
1510071284	Suunn. ala		Työno
RAMBOLL	Ramboll Laserkatu 6 S-3850 Lappeenranta puh. 020 755 611 ramboll.fi	Piirustaja	Muutos
tyv. AnuKo	suunn. JOHSI	piir. JOHSI	pvm