




Pituusleikkaus - viettoviemäri 1:500 / 1:100
Konstunrantatie

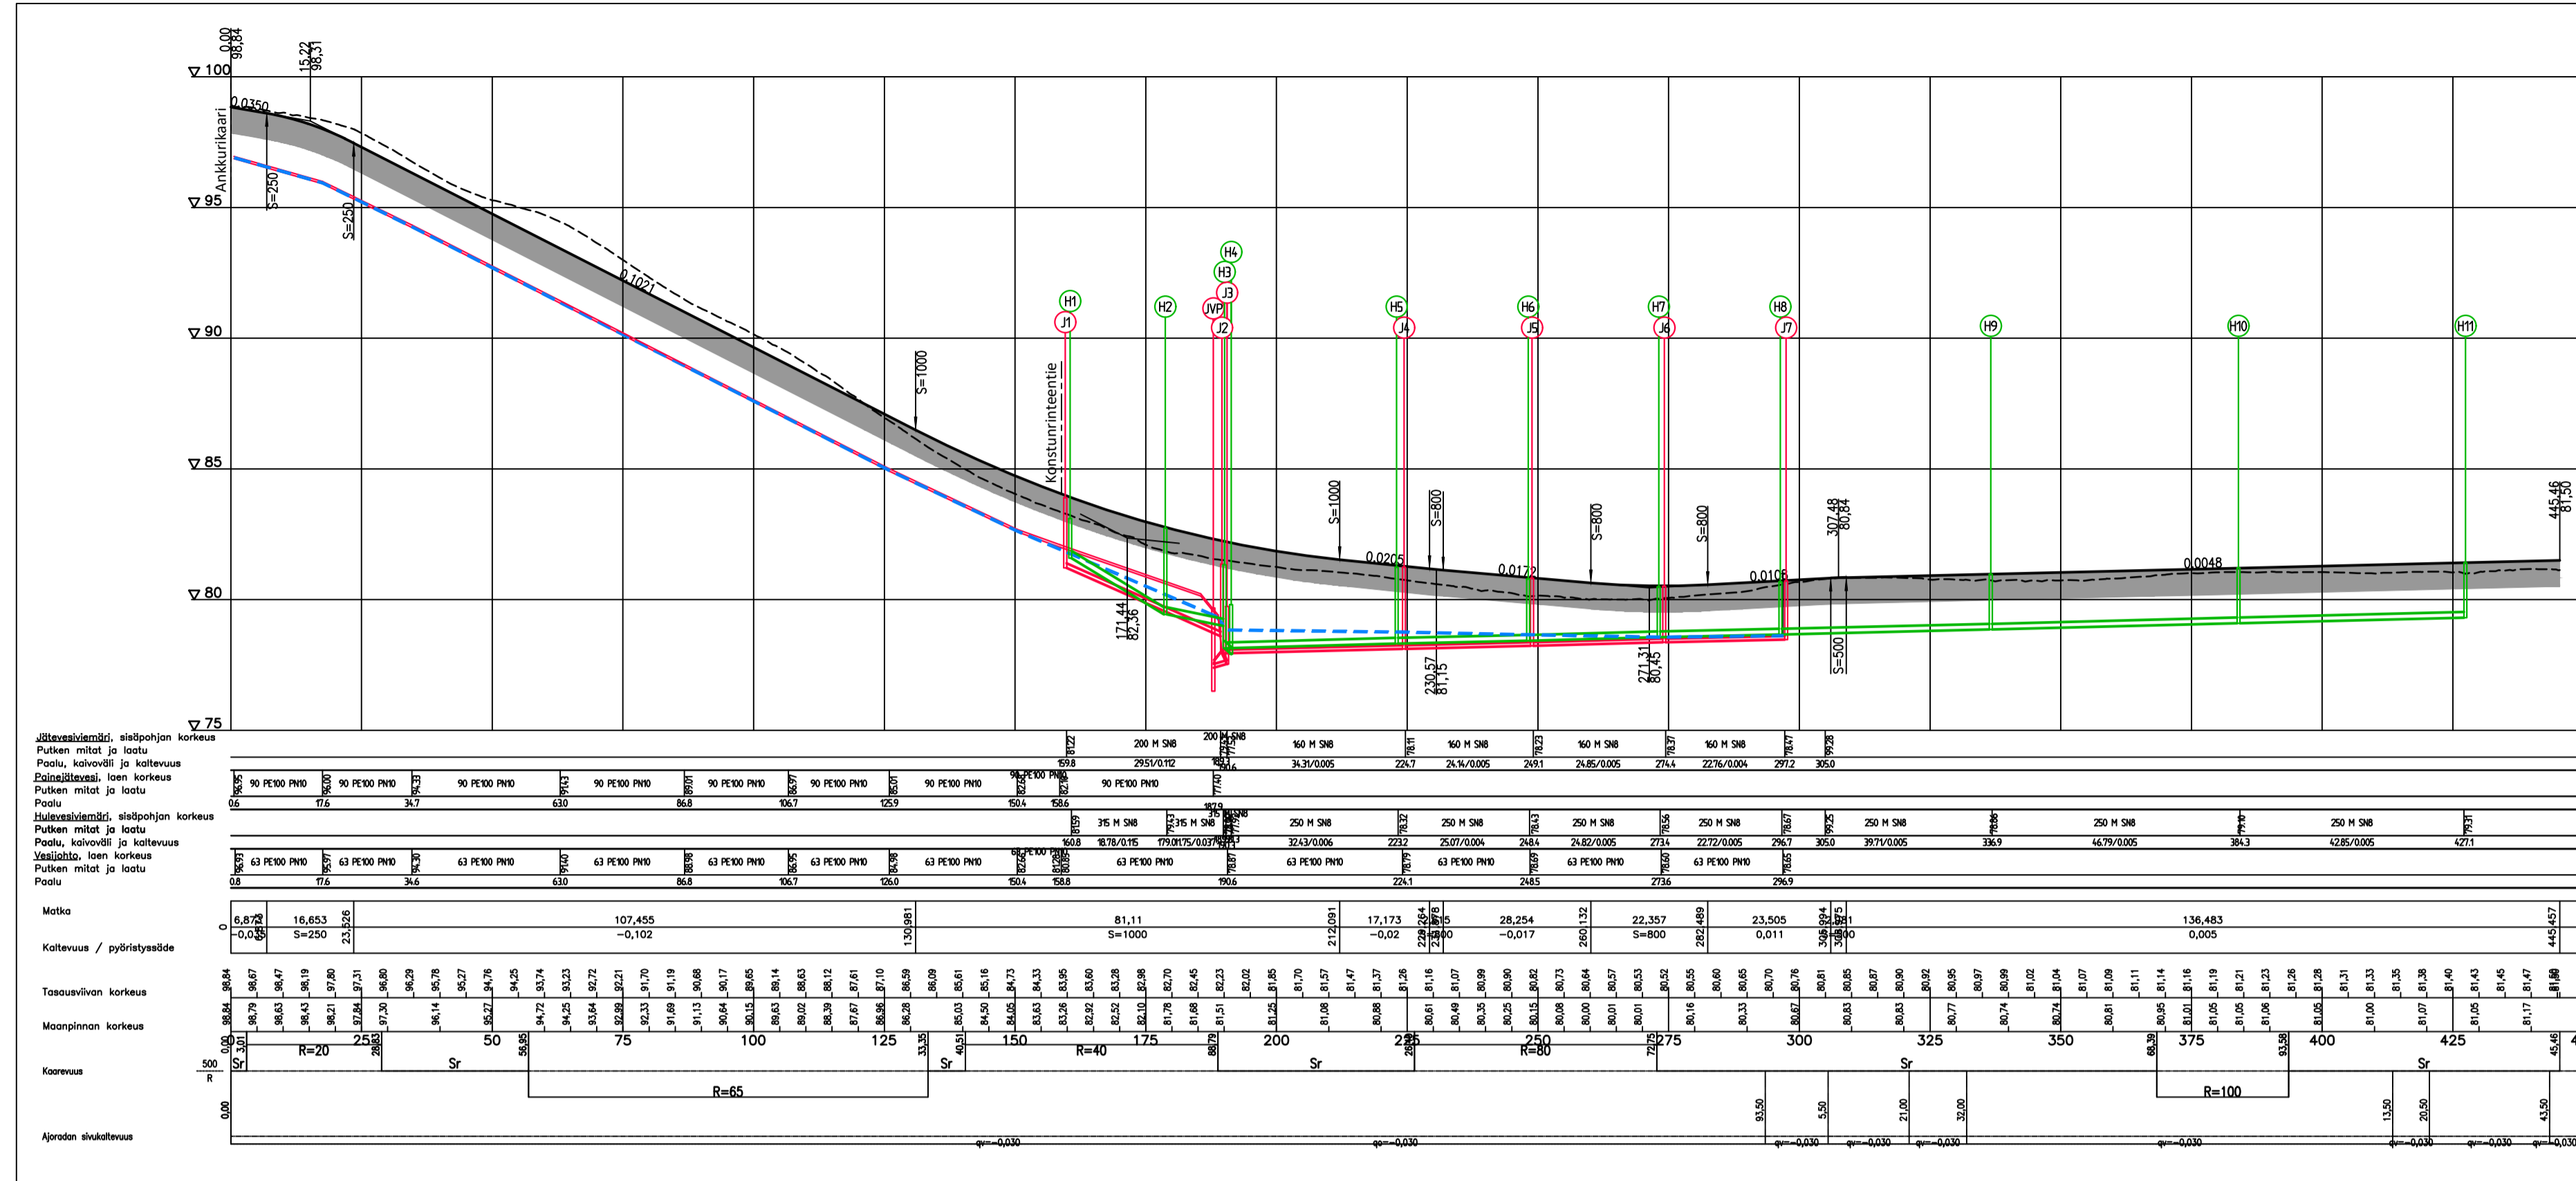


Tyyppipoikkileikkaus - viettoviemäri 1:100
Konstunrantatie PL 50

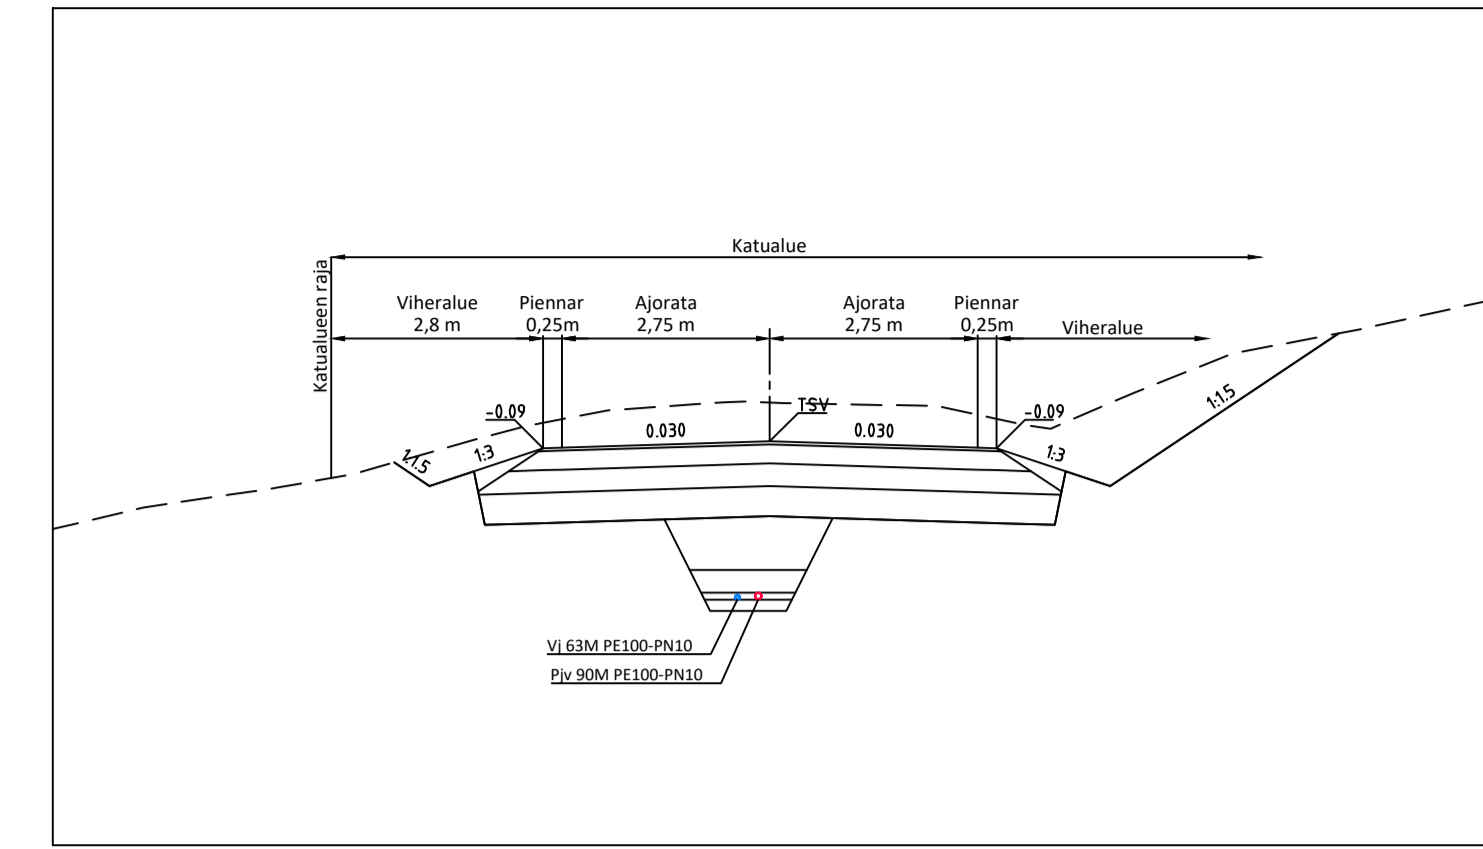


Tyyppipoikkileikkaus - viettoviemäri 1:100
Konstunrantatie PL 240

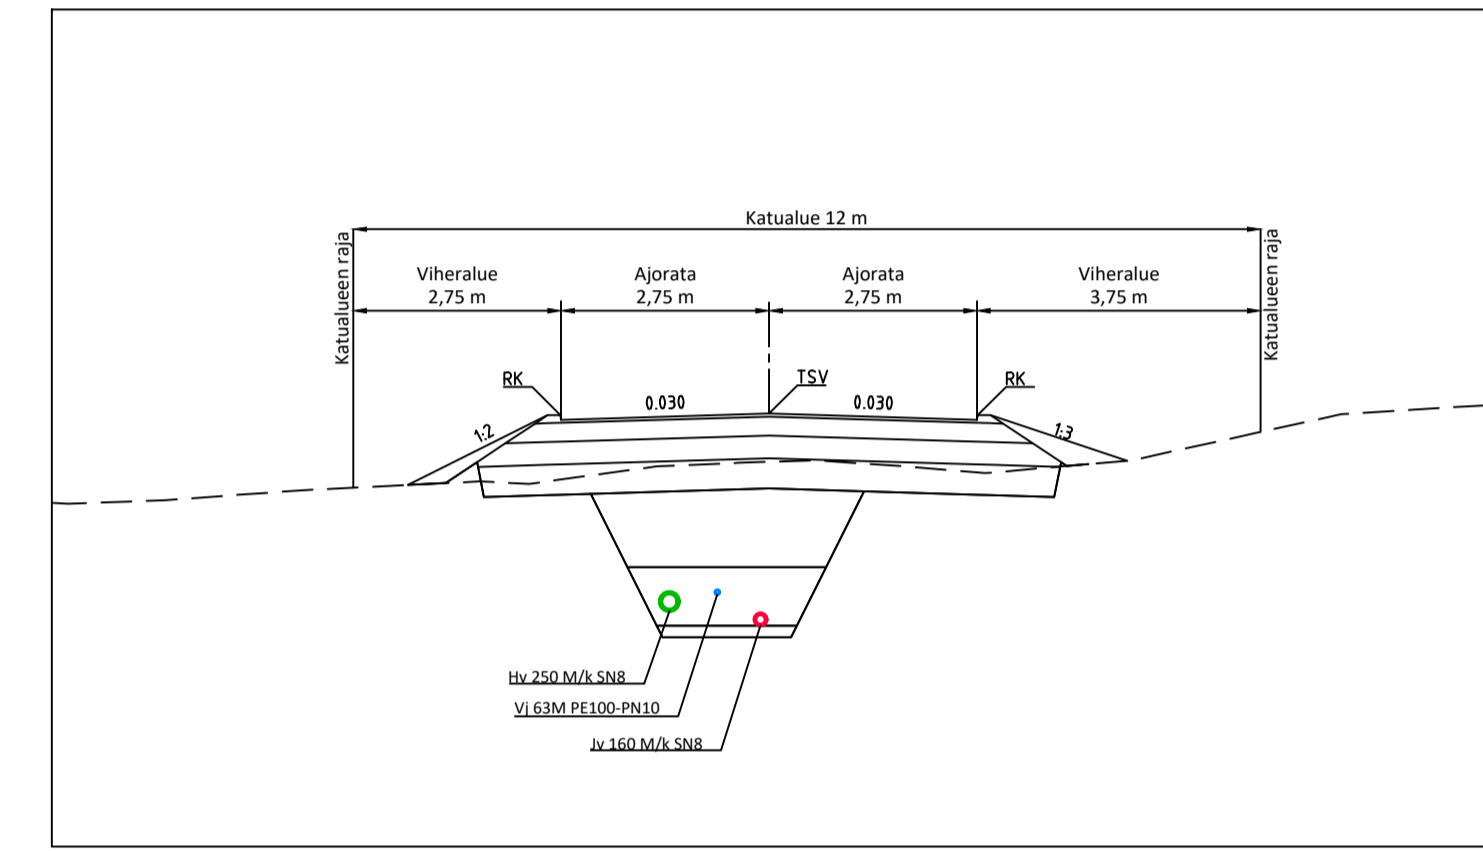


Pituusleikkaus - paineviemäri 1:500 / 1:100
Konstunrantatie

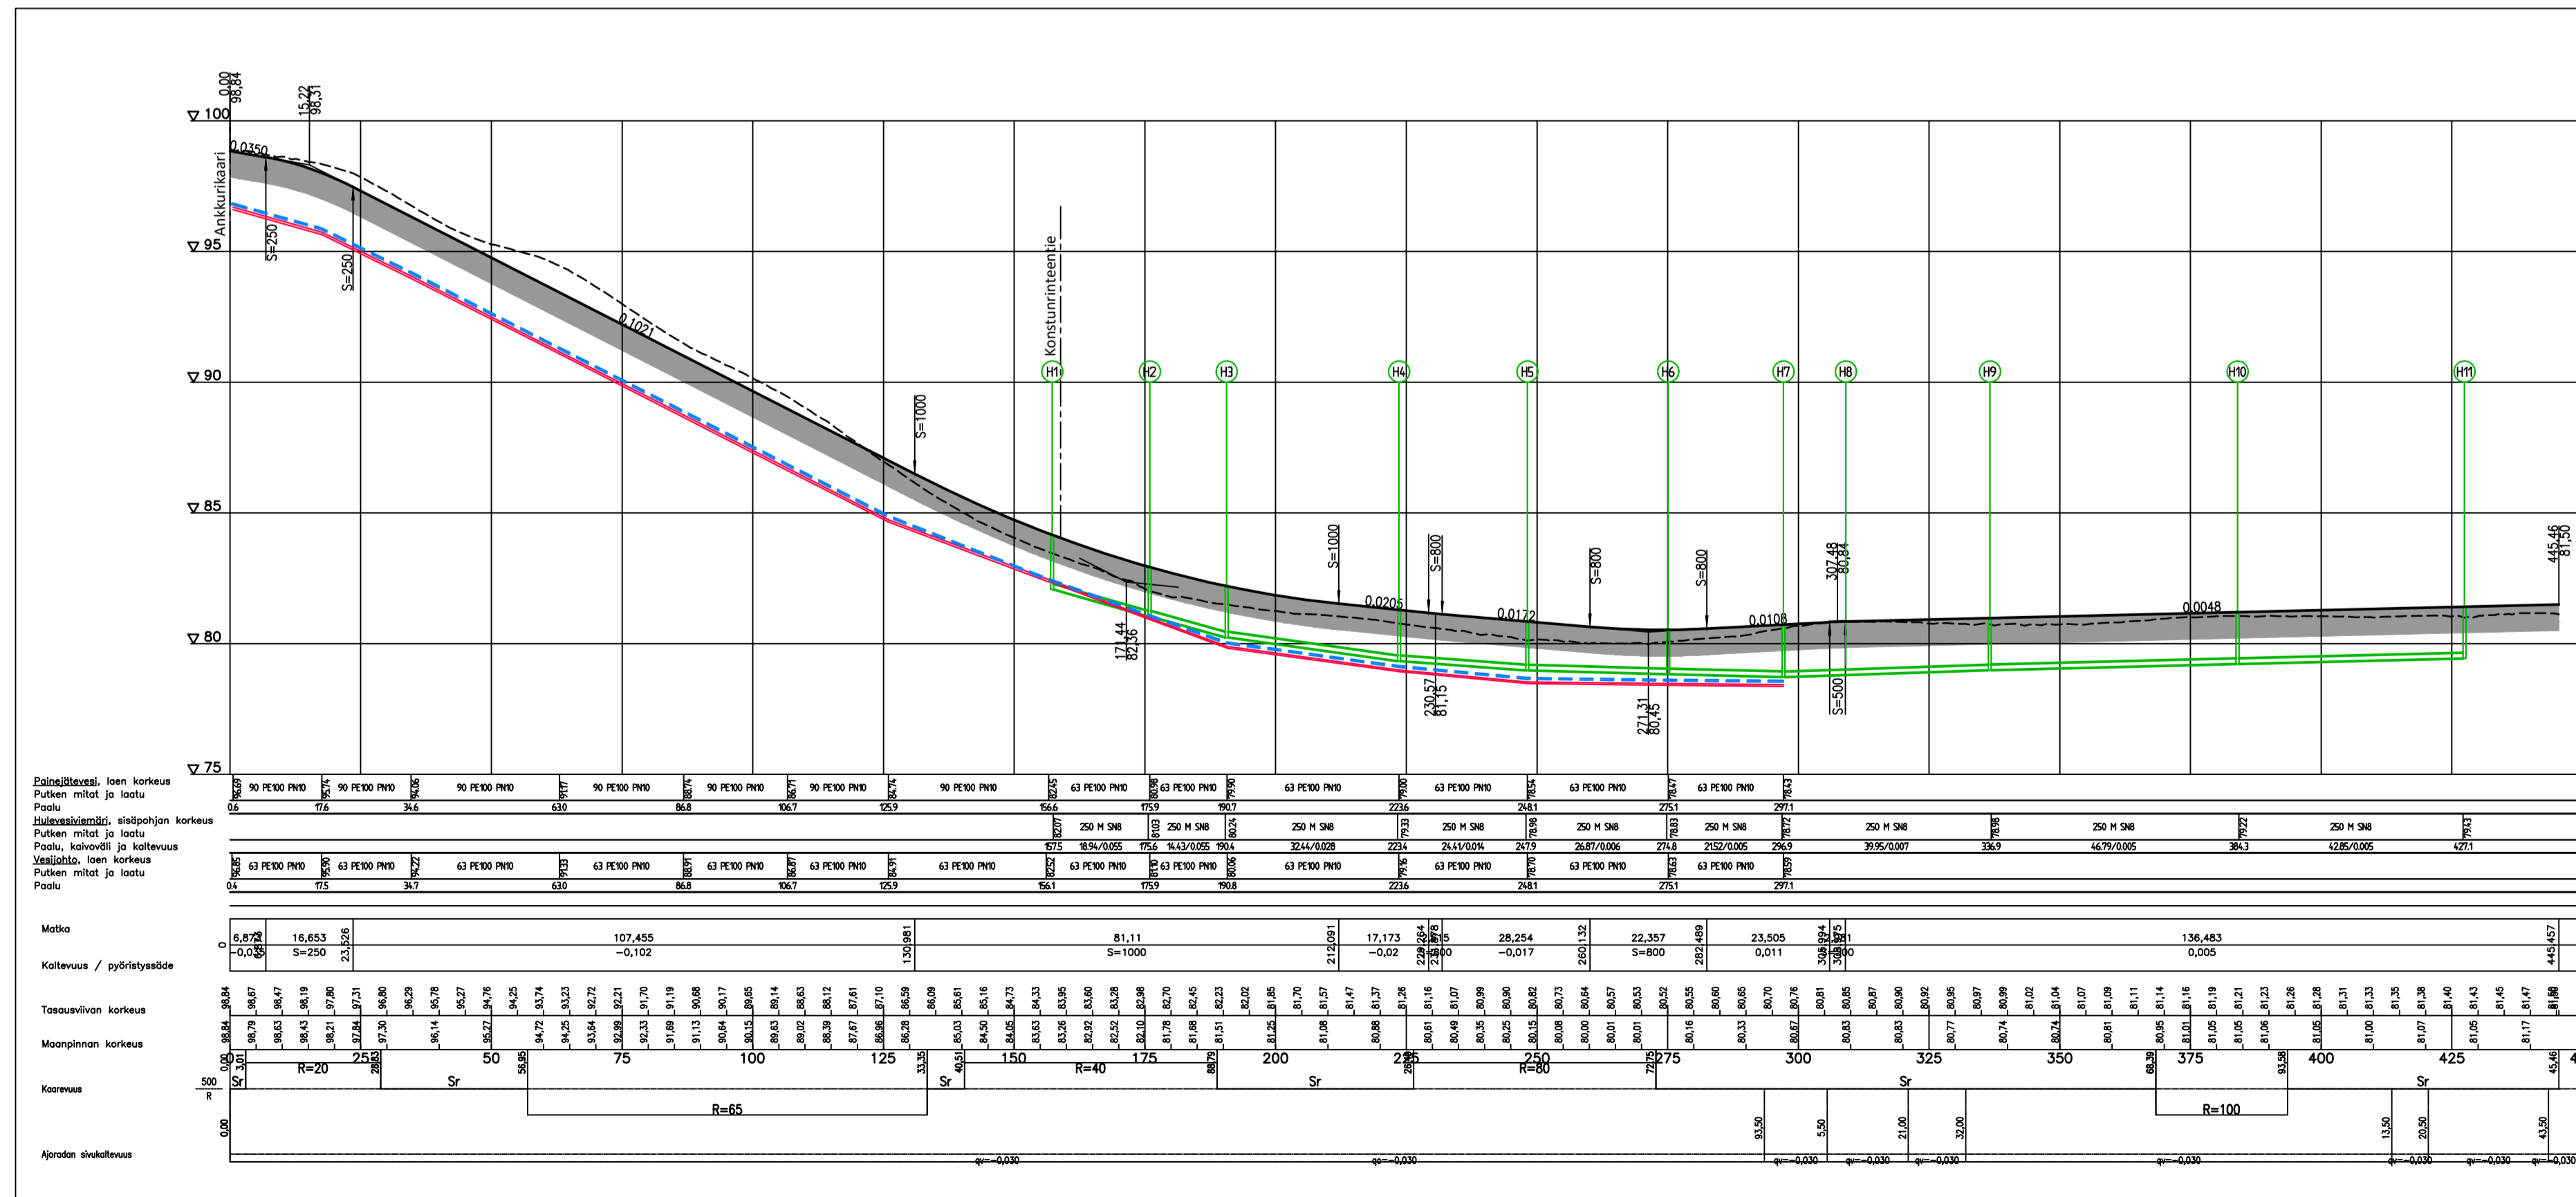

Tyyppipoikkileikkaus - paineviemäri 1:100
Konstunrantatie PL 120

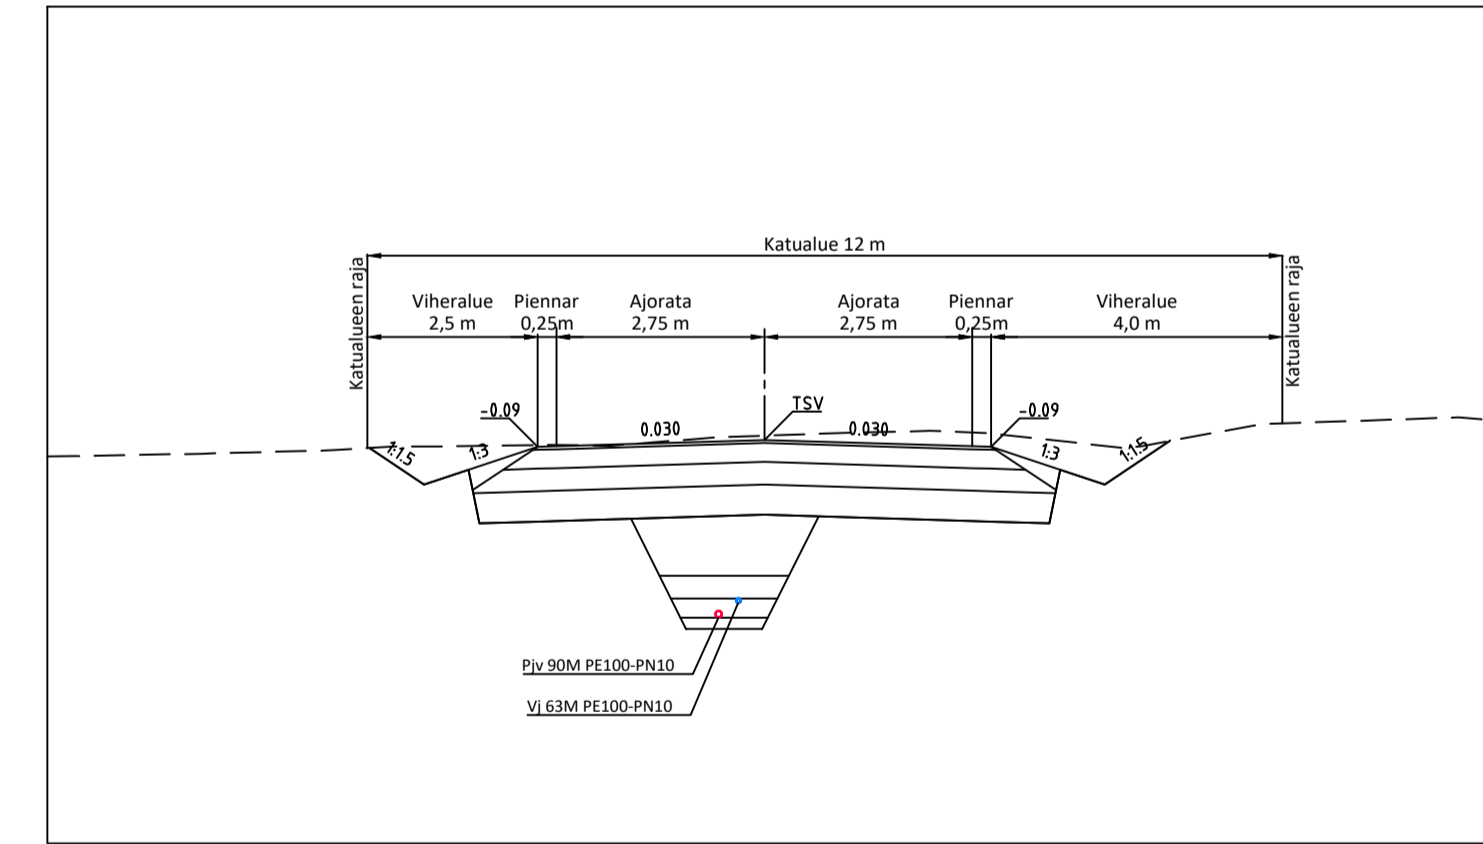

Tyyppipoikkileikkaus - paineviemäri 1:100
Konstunrantatie PL 280

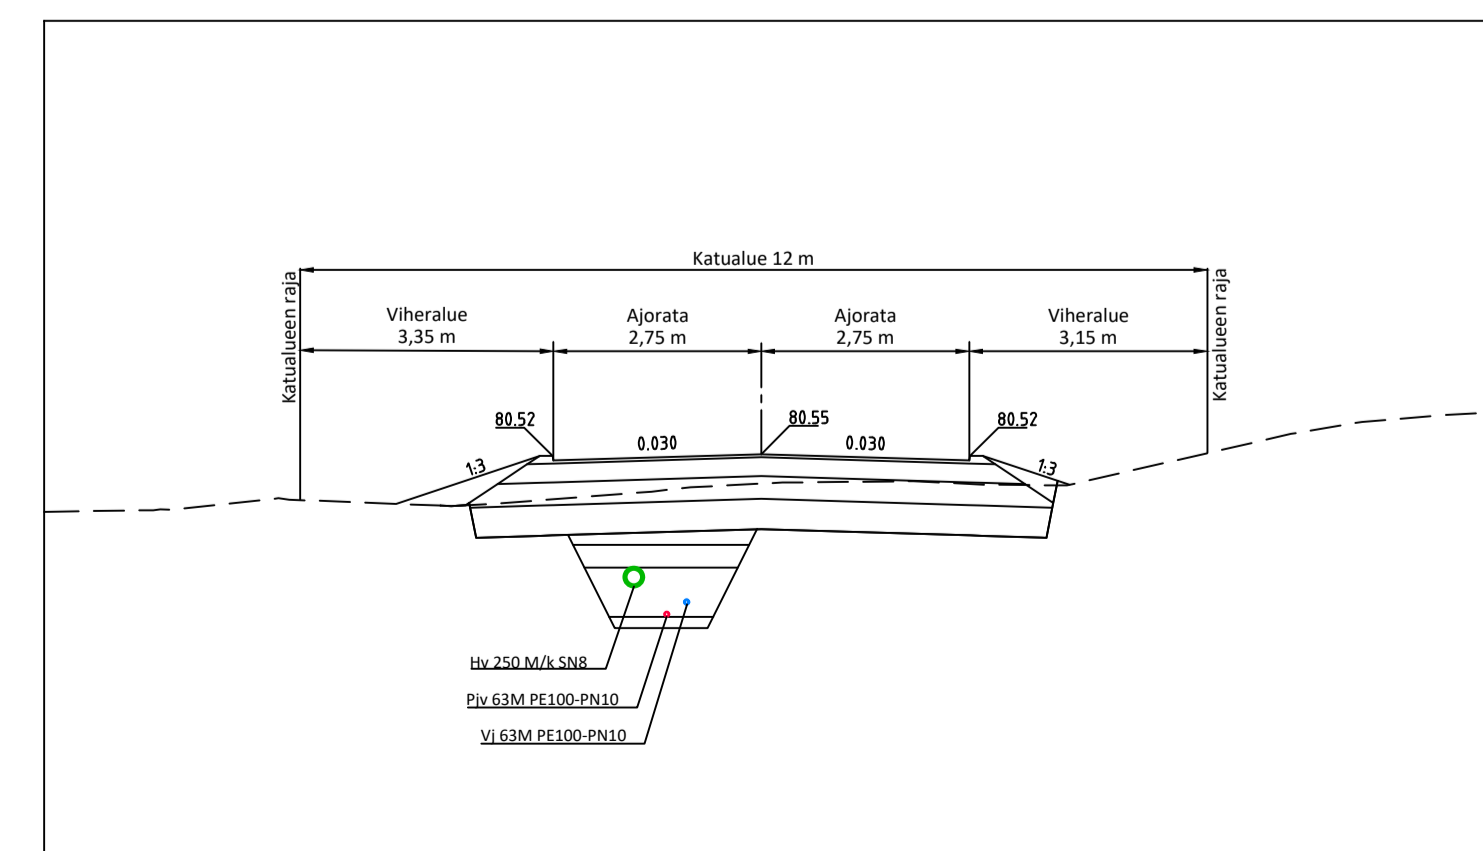

LUONNOS 2.8.2022

Koordinaatio ja korkeusjärjestelmä	ETRS-GK28 & N2000
Korkeuskintopiste	
Käytetyt monikulmiopisteet	

k.osa/ kyllä	korttel/ tila	Tontti/ R/ko	Viranomaisen merkintä	Julkaisun nro
Rakennusmenetelmä			Piirustaja	
Rakennuskohteen nimi ja osoite	Taipalsaarenkunta Konstunrantatie yleissuunnittelu Taipalsaari		Piirustuksen sisältö	Mittakaava
			Pituusleikkaukset	1:500/1:100
			Tyyppipoikkileikkaukset	1:100
RAMBOLL	Ramboll Laserkatu 6 S-3850 Lappeenranta puh. 020 755 611 ramboll.fi	Työno TKA 1510071284	Tiedosto	
tyv. AnuKo		suunn. JOHSI	piiri JOHSI	Muutos pvm