


Pituusleikkaus - viettoviemärijärjestelmä 1:500 / 1:100
Rantalinja

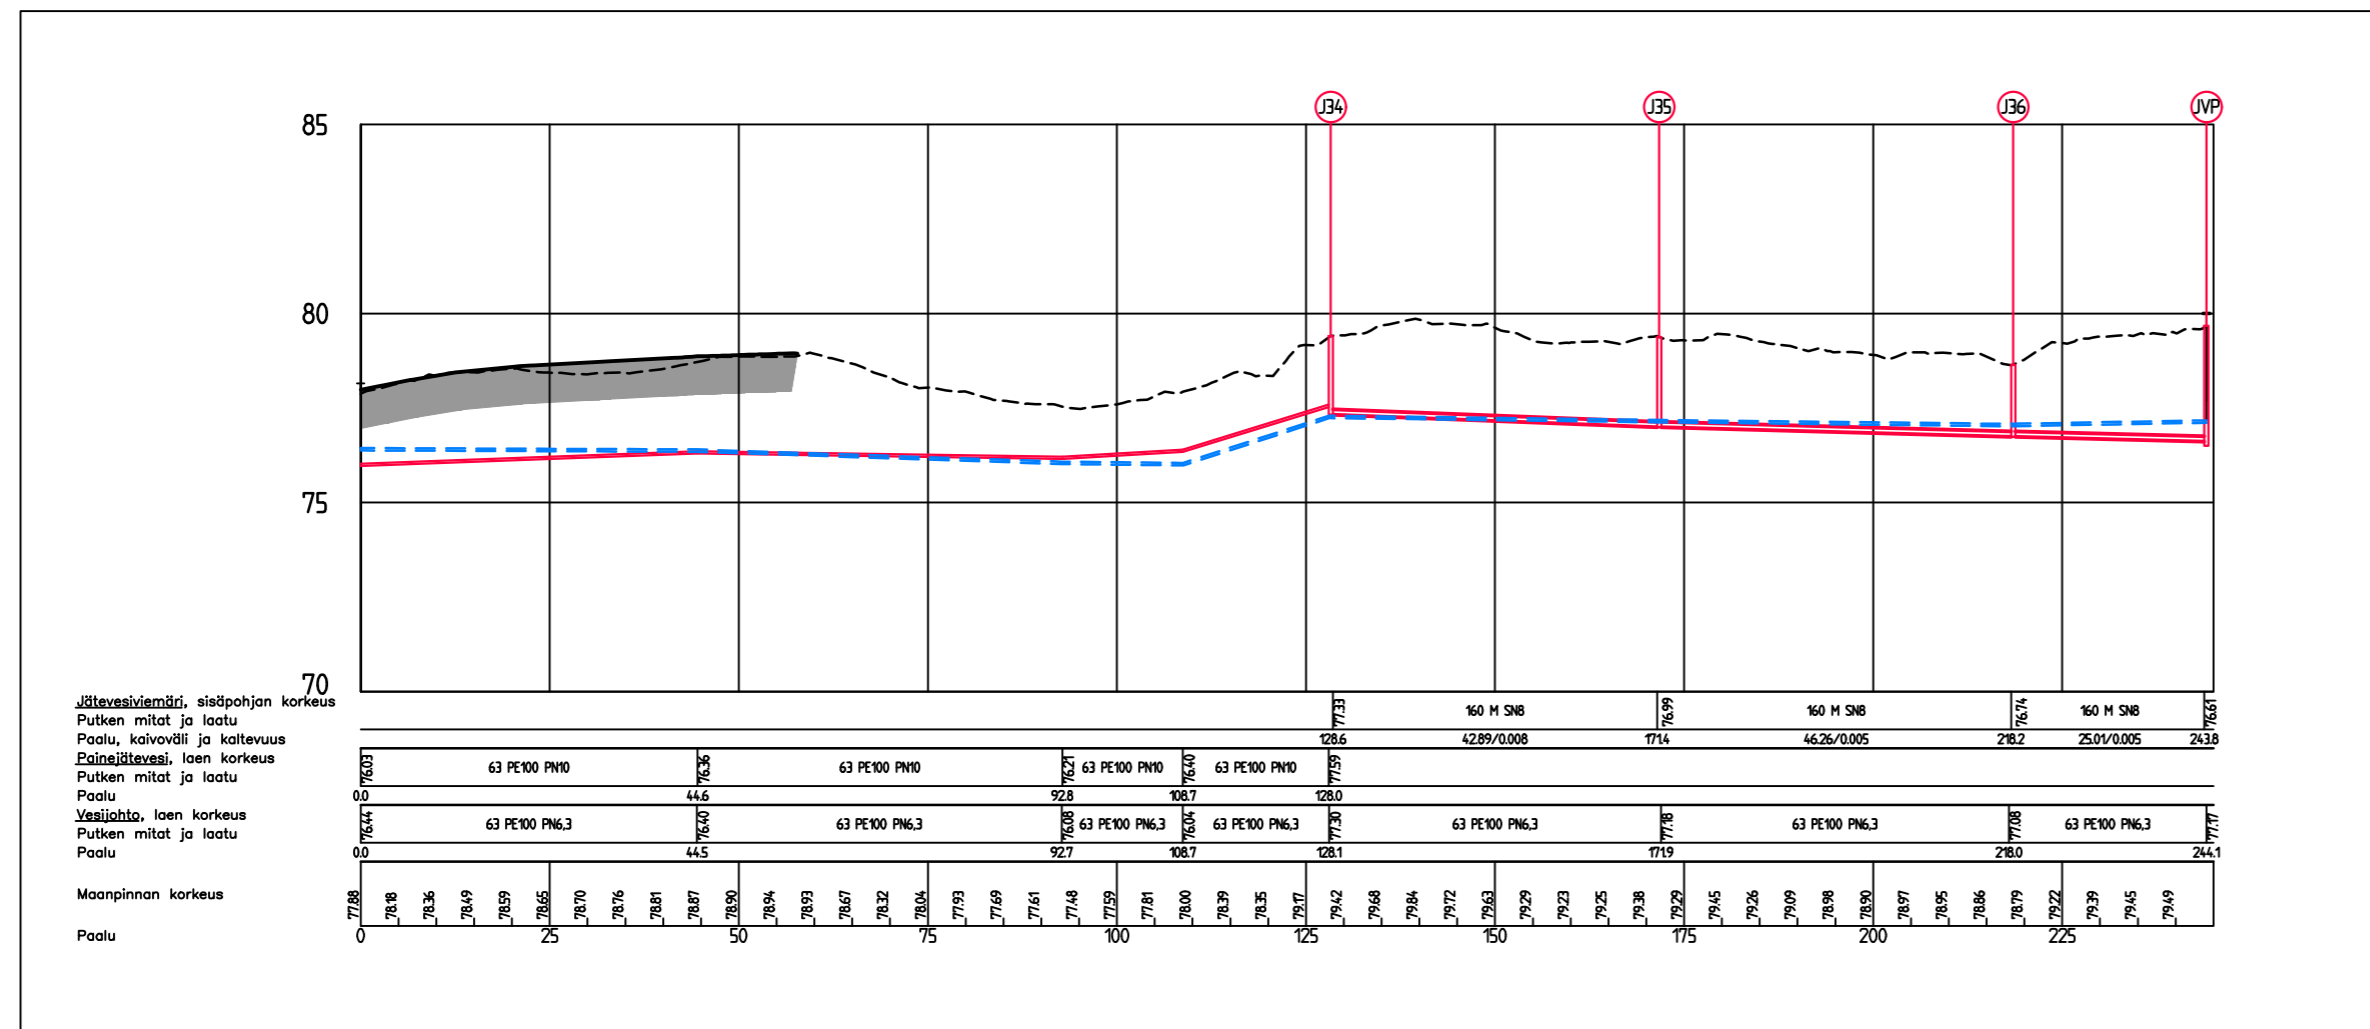

LUONNOS 2.8.2022

Koordinaatisto ja korkeusjärjestelmä	ETRS-GK28 & N2000
Korkeuskiintopiste	
Käytetyt monikulmiopisteet	

k.osa/ kylä	kortteli/ tila	Tonnti/ Rn:o	Viranomaisen merkintöjä
Rakennustoimenpide	Piiustuslaji Juokseva nro		
Rakennuskohteen nimi ja osoite	Piiustuksen sisältö Mittakaava		
Taipalsaarenkunta Konstunrannan yleissuunnittelu Rantalinja Taipalsaari	Pituusleikkaus 1:500/1:100		
RAMBOLL Ramboll Laserkatu 6 53850 Lappeenranta puh. 020 755 611 ramboll.fi	Suunn. ala TKA	Työnro 1510071284	Tiedosto
hyv. Anuko	Piiustusnro 207	Piiustuksia Muutos	Muutos
	suunn. JOHSI	piirt. JOHSI	pvm