



Pituusleikkaus - viettoviemäri 1:500 / 1:100
Taljatie-Kirjamoinkaari

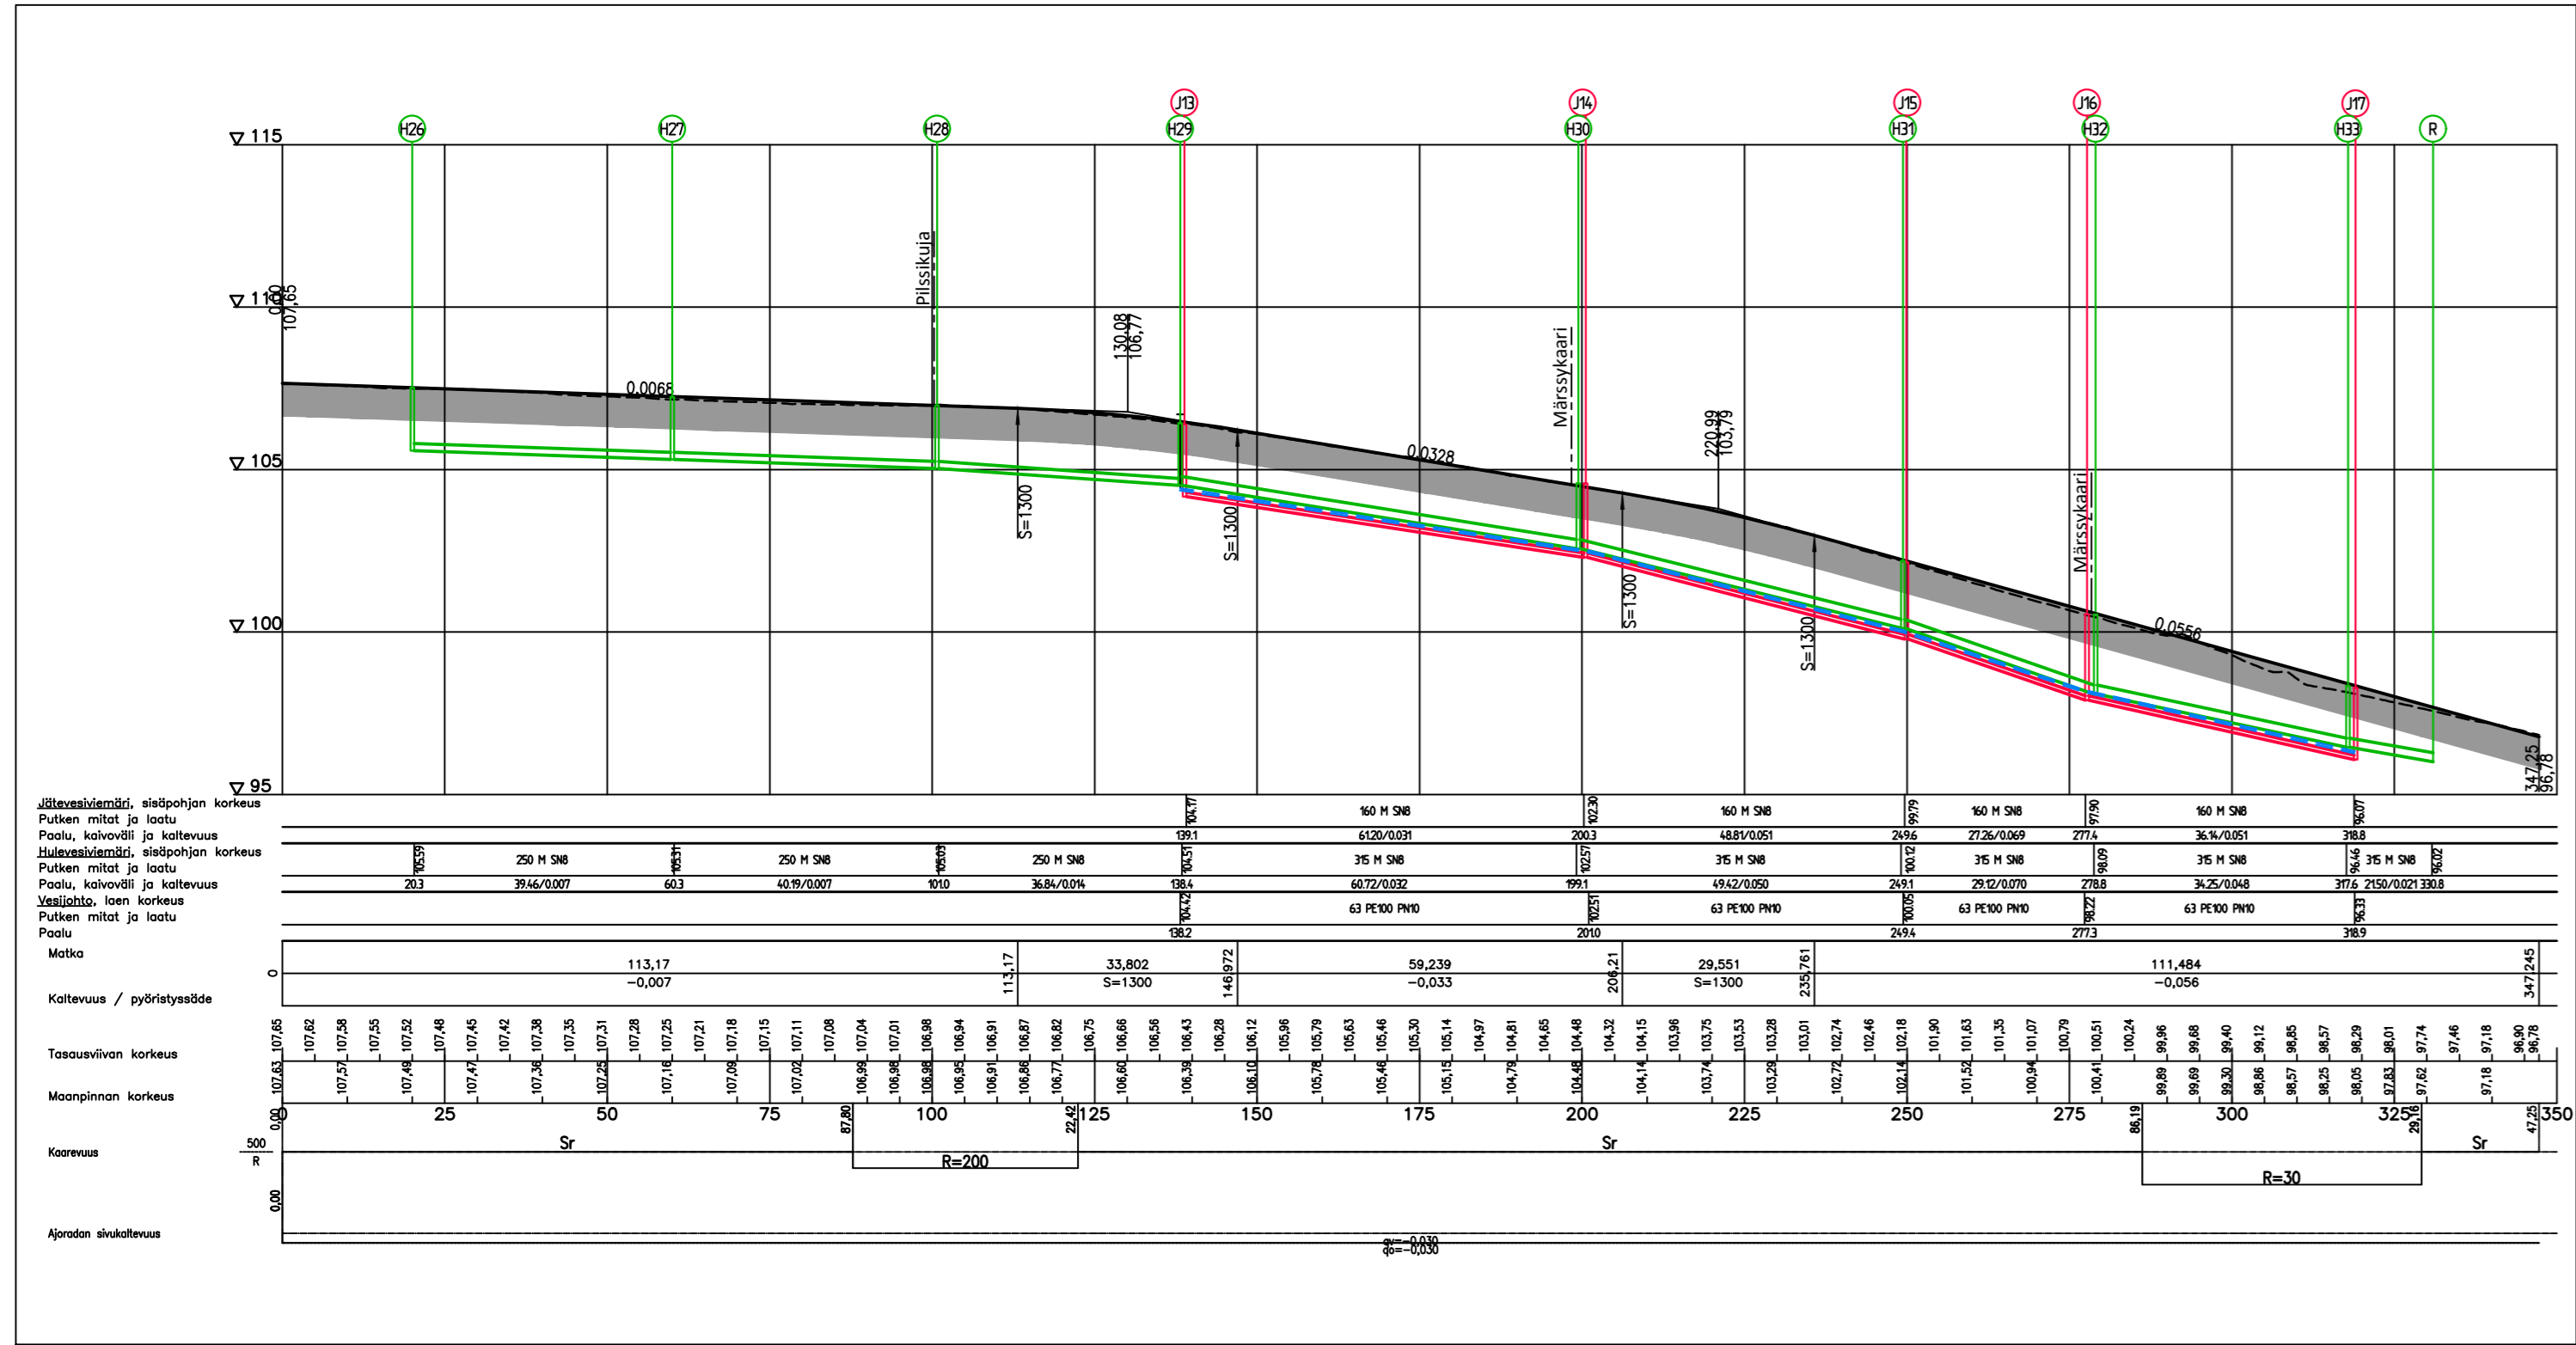

Tyyppipoikkileikkaus 1:100
Taljatie-Kirjamoinkaari PL160

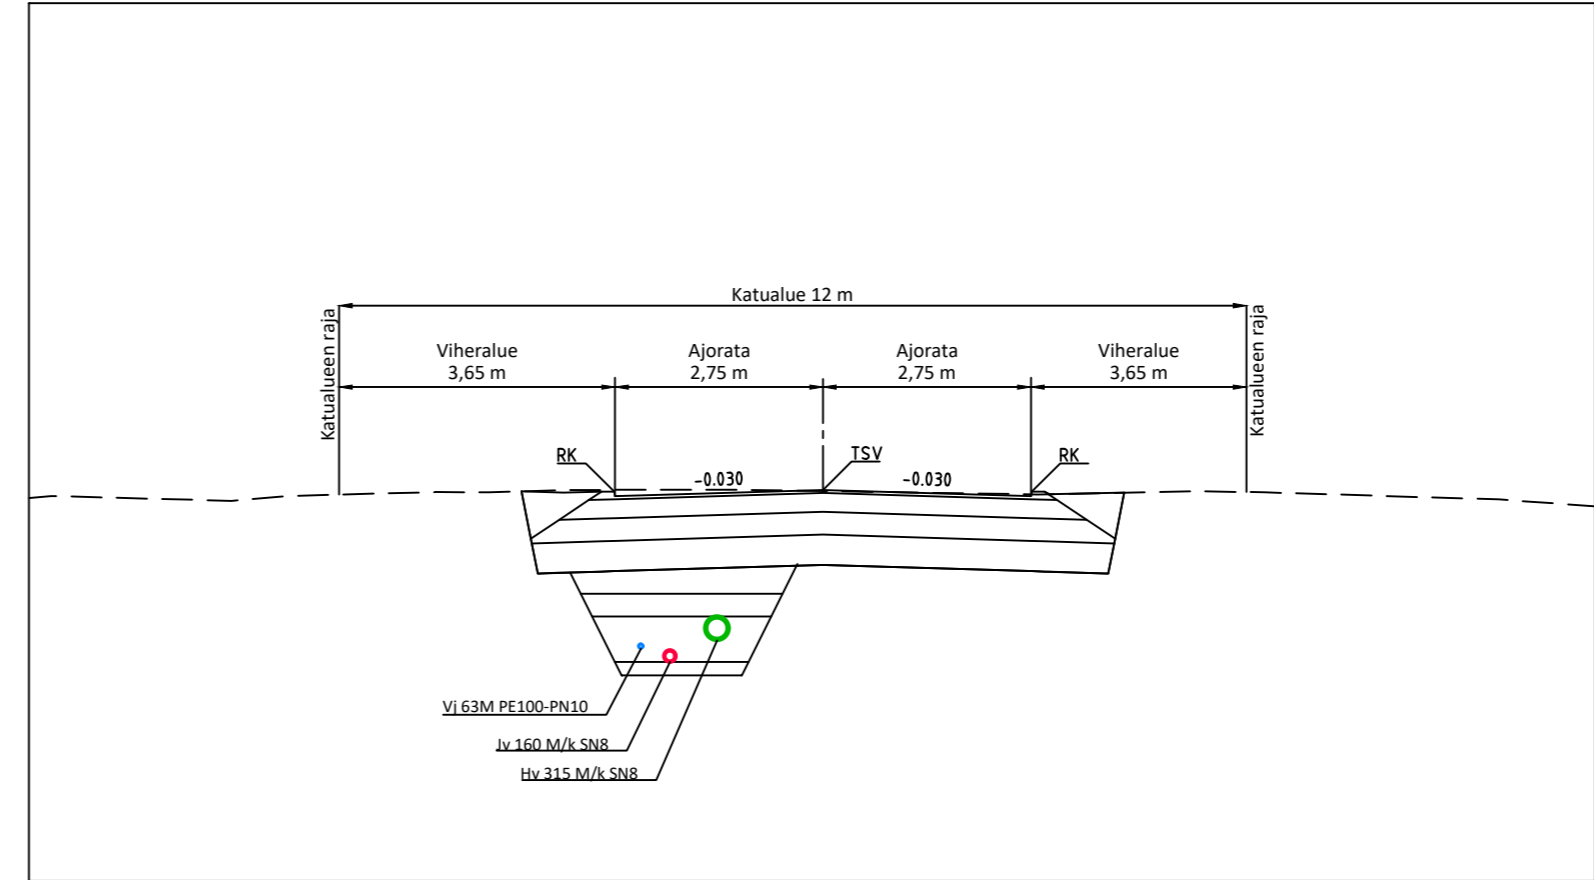

LUONNOS 2.8.2022

Koordinaatisto ja korkeusjärjestelmä	ETRS-GK28 & N2000
Korkeuskiintopiste	
Käytetyt monikulmiopisteet	

k.osa/ kylä	kortteli/ tila	Tontti/ Rn:o	Viranomaisen merkintöjä
Rakennustoimenpide	Pirustuslaji Juokseva nro		
Rakennuskohteen nimi ja osoite	Pirustuksen sisältö Mittakaava		
Taipalsaarenkunta	Pituusleikkaus	1:500/1:100	
Konstunrannan yleissuunnittelu	Tyyppipoikkileikkaus	1:100	
Taljakuja-Kirjamoinkaari			
Taipalsaari			
RAMBOLL	Ramboll Laserkatu 6 53850 Lappeenranta puh. 020 755 611 ramboll.fi	Suunn. ala TKA 1510071284	Tiedosto
hyv. AnuKo	suunn. JOHSI	piirt. JOHSI	pvm
		Pirustusnro 204	Muutos