



Pituusleikkaus - paineviemäri 1:500 / 1:100  
Ajoyhteys AO239

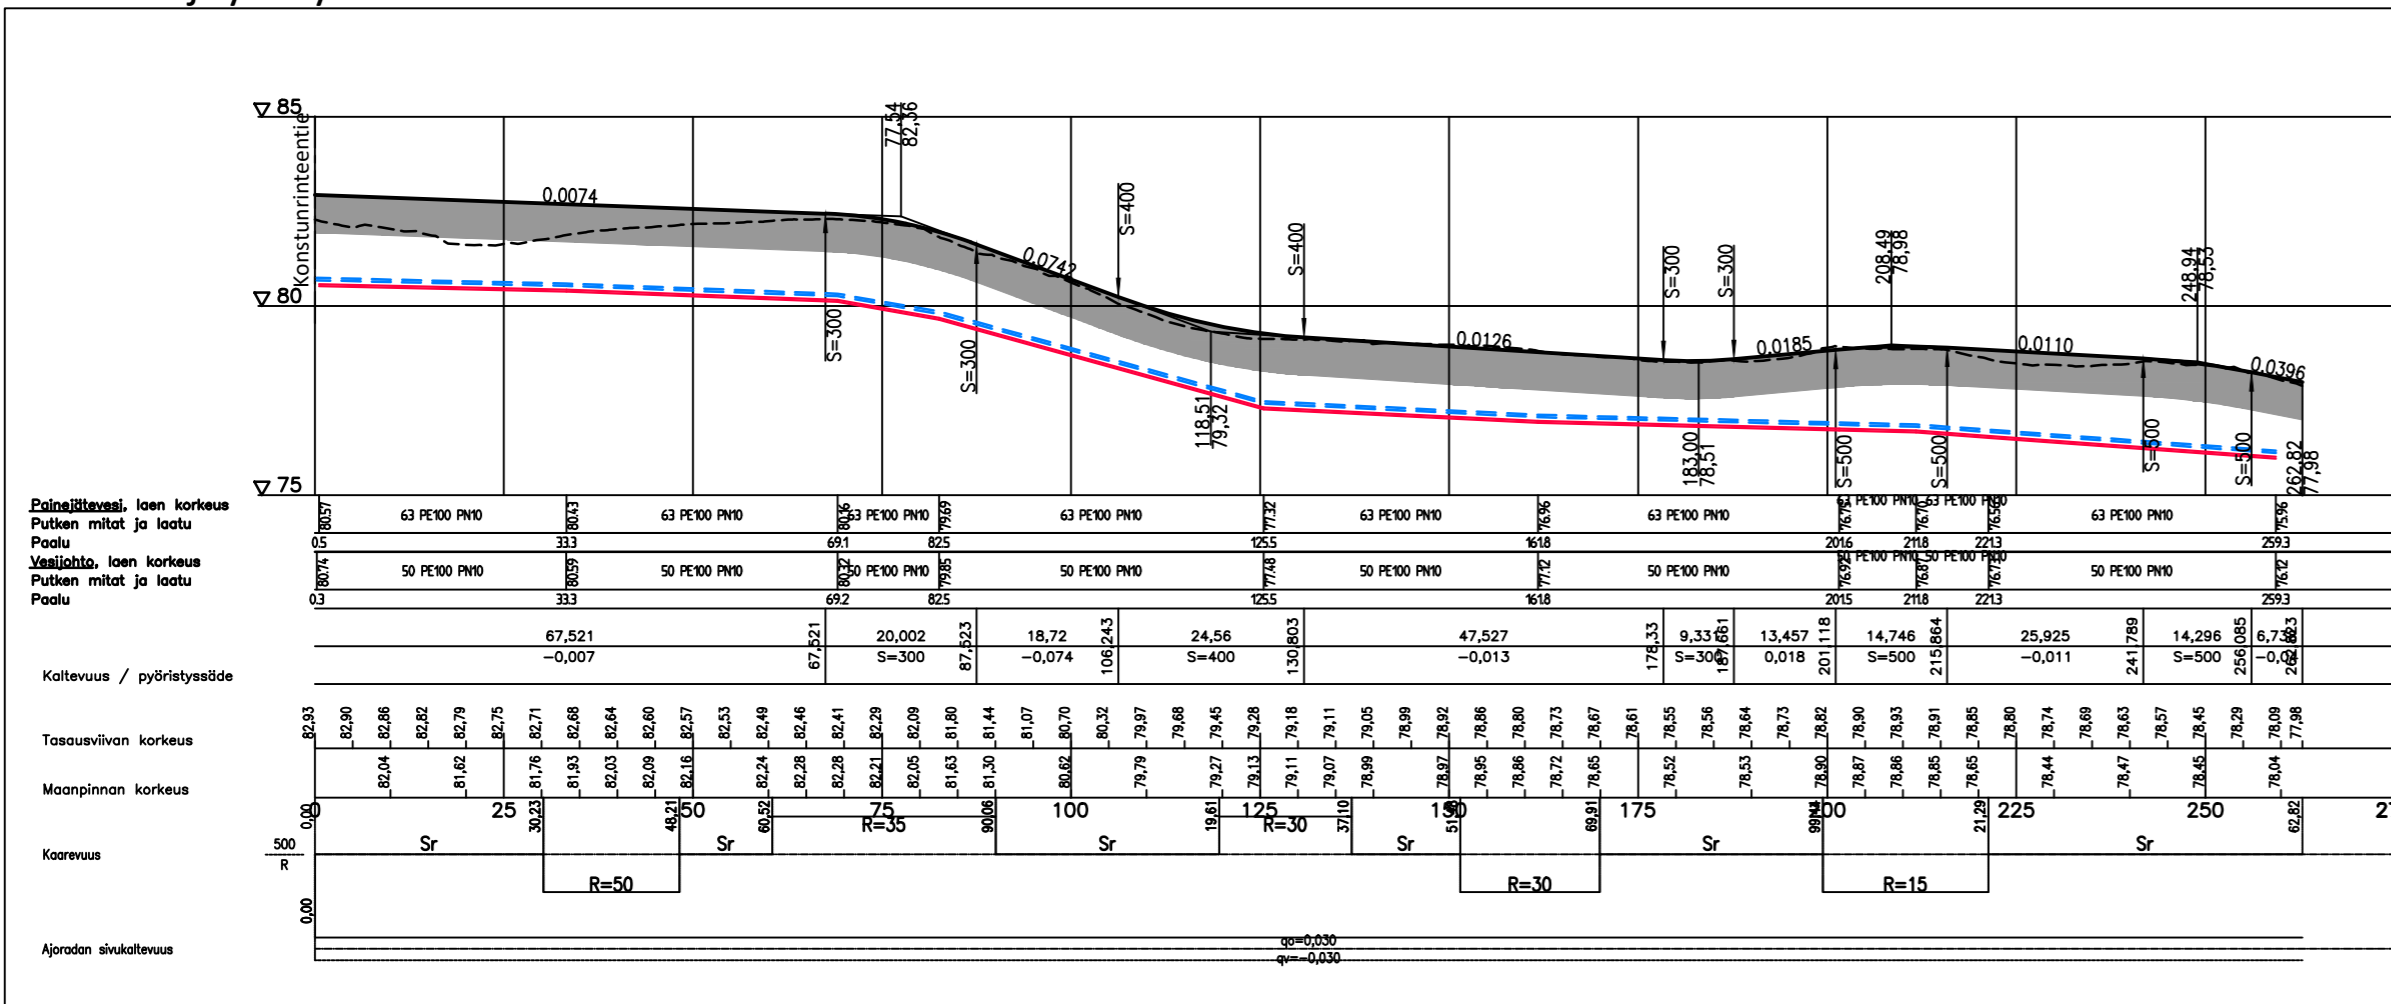

Tyypipoikkileikkaus - paineviemäri 1:100  
Ajoyhteys AO239 PL100

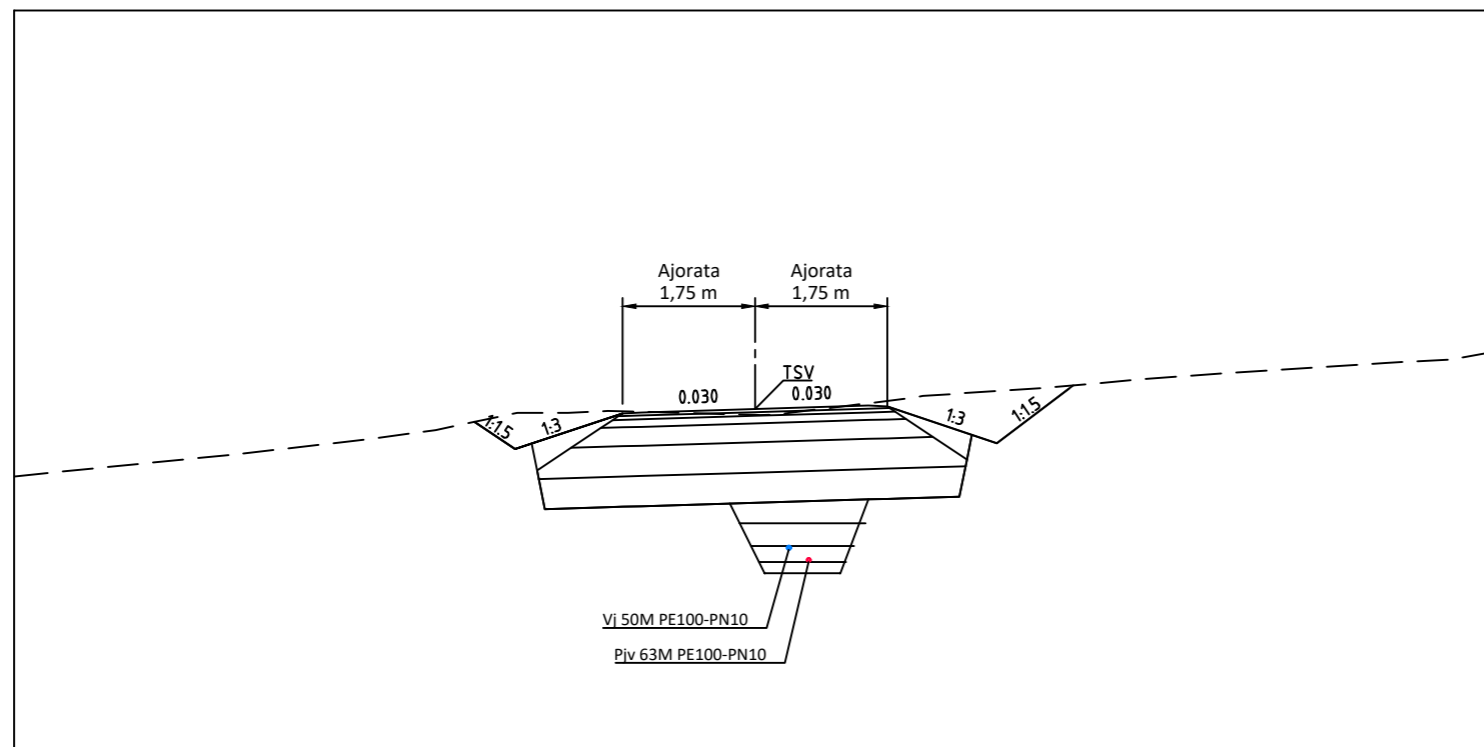

LUONNOS 2.8.2022

Koordinaatisto ja korkeusjärjestelmä	ETRS-GK28 & N2000
Korkeuskiintopiste	
Käytetyt monikulmiopisteet	

k.osa/ kylä	kortteli/ tila	Tonntti/ Rn:o	Viranomaisen merkintöjä
Rakennustoimenpide	Piirustuslaji Juokseva nro		
Rakennuskohteen nimi ja osoite	Piirustuksen sisältö Mittakaava		
<b>Taipalsaarenkunta</b> <b>Konstunrannan yleissuunnittelu</b> <b>Ajoyhteys AO239</b> <b>Taipalsaari</b>	<b>Pituusleikkaus</b> 1:500/1:100 <b>Tyypipoikkileikkaus</b> 1:100		
<b>RAMBOLL</b>	Ramboll Laserkatu 6 53850 Lappeenranta puh. 020 755 611 ramboll.fi	Suunn. ala <b>TKA</b>	Työnro <b>1510071284</b> Tiedosto
hyv. AnuKo	suunn. JOHSI	Piirustusno <b>208</b>	Piirustuksia Muutos pvm