




Pituusleikkaus - viettoviemäri 1:500 / 1:100
Konstunkuja

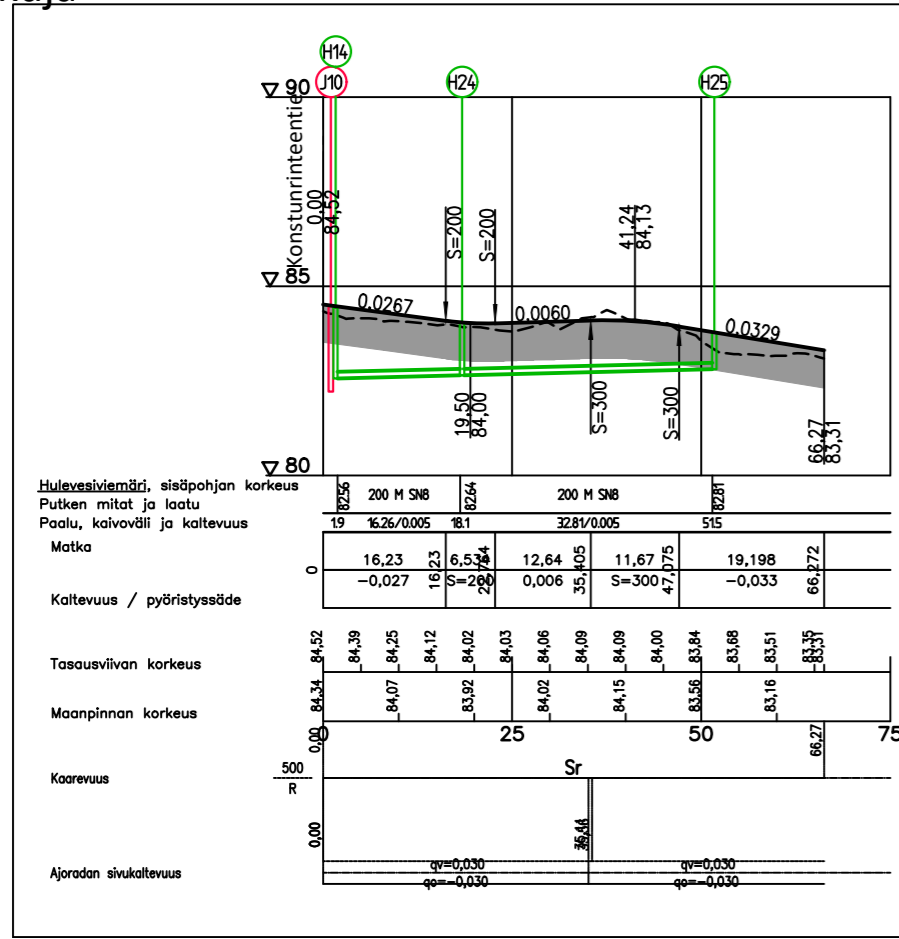


Tyypipipoikkileikkaus - viettoviemäri 1:100
Konstunkuja PL30

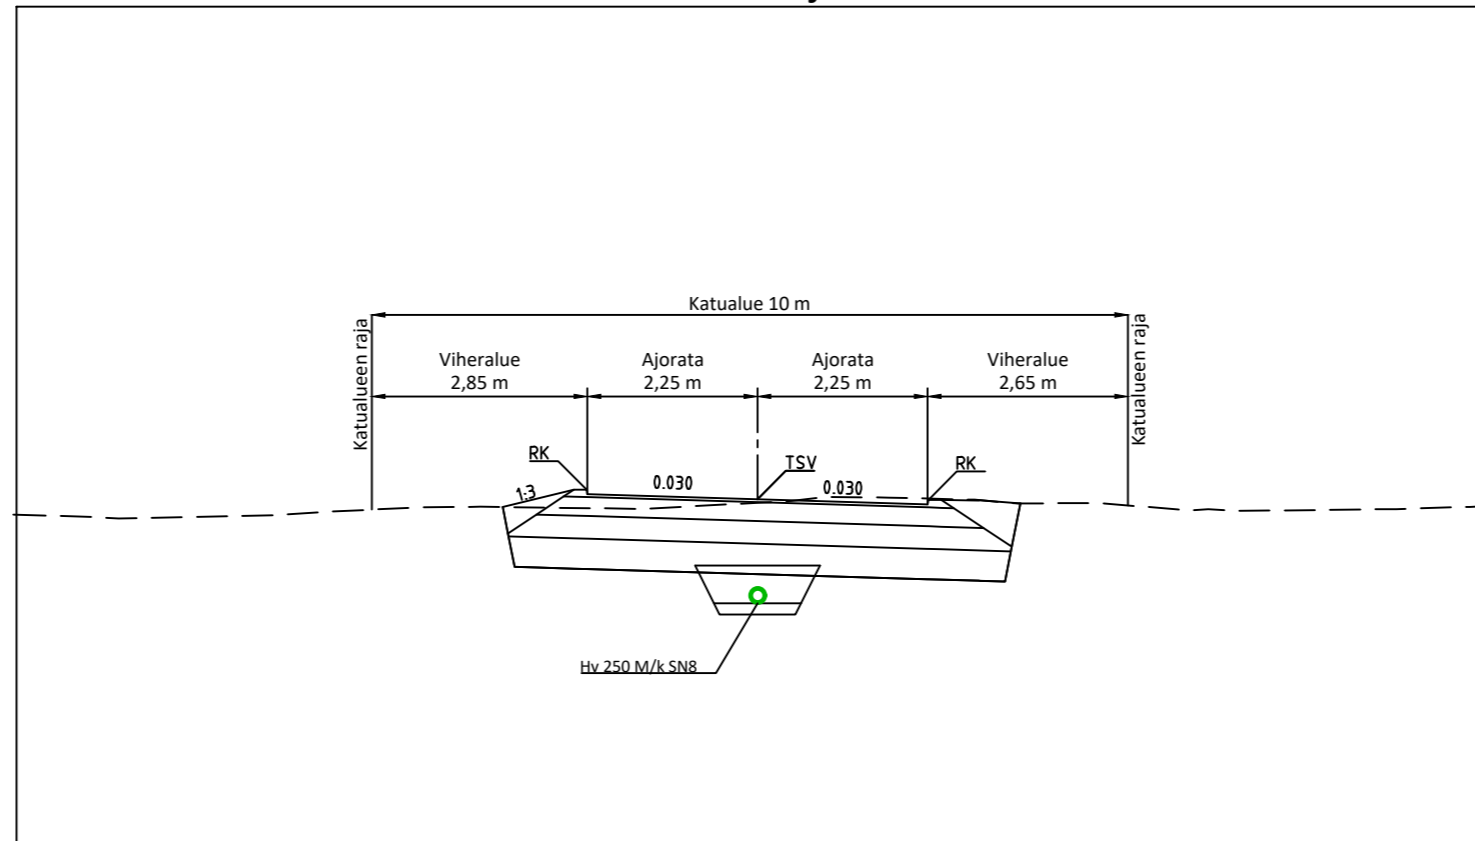

Pituusleikkaus - paineviemäri 1:500 / 1:100
Konstunkuja

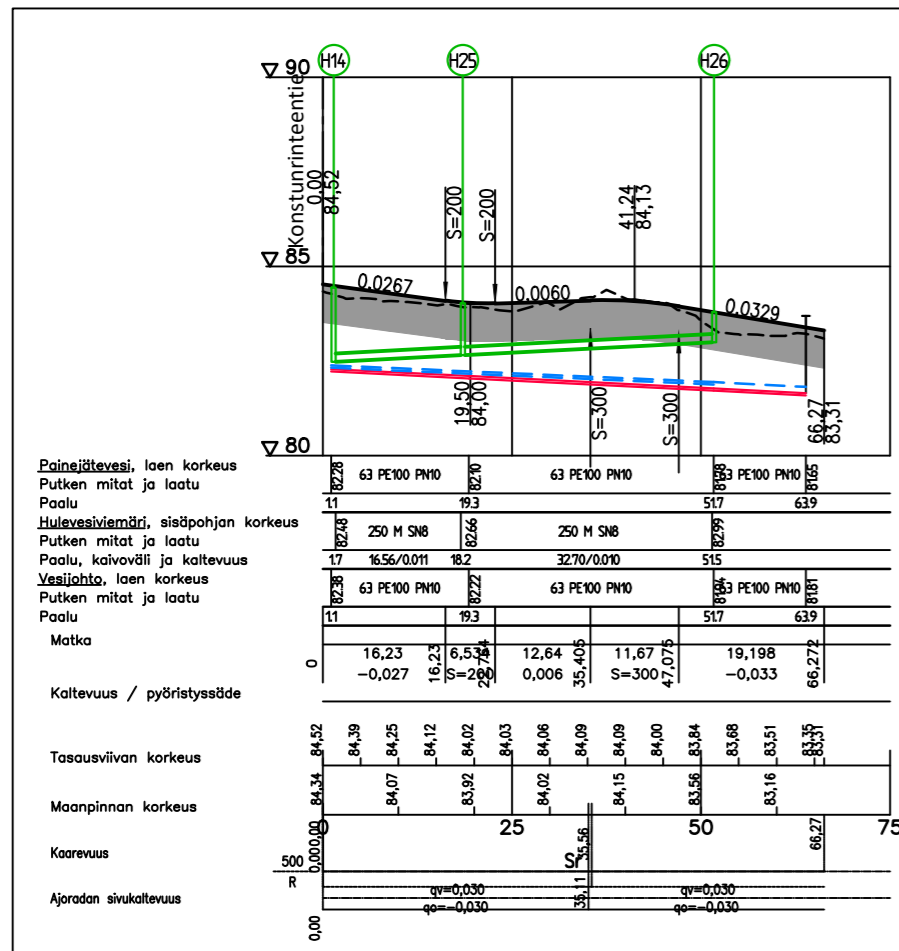

Tyypipipoikkileikkaus - paineviemäri 1:100
Konstunkuja PL 30

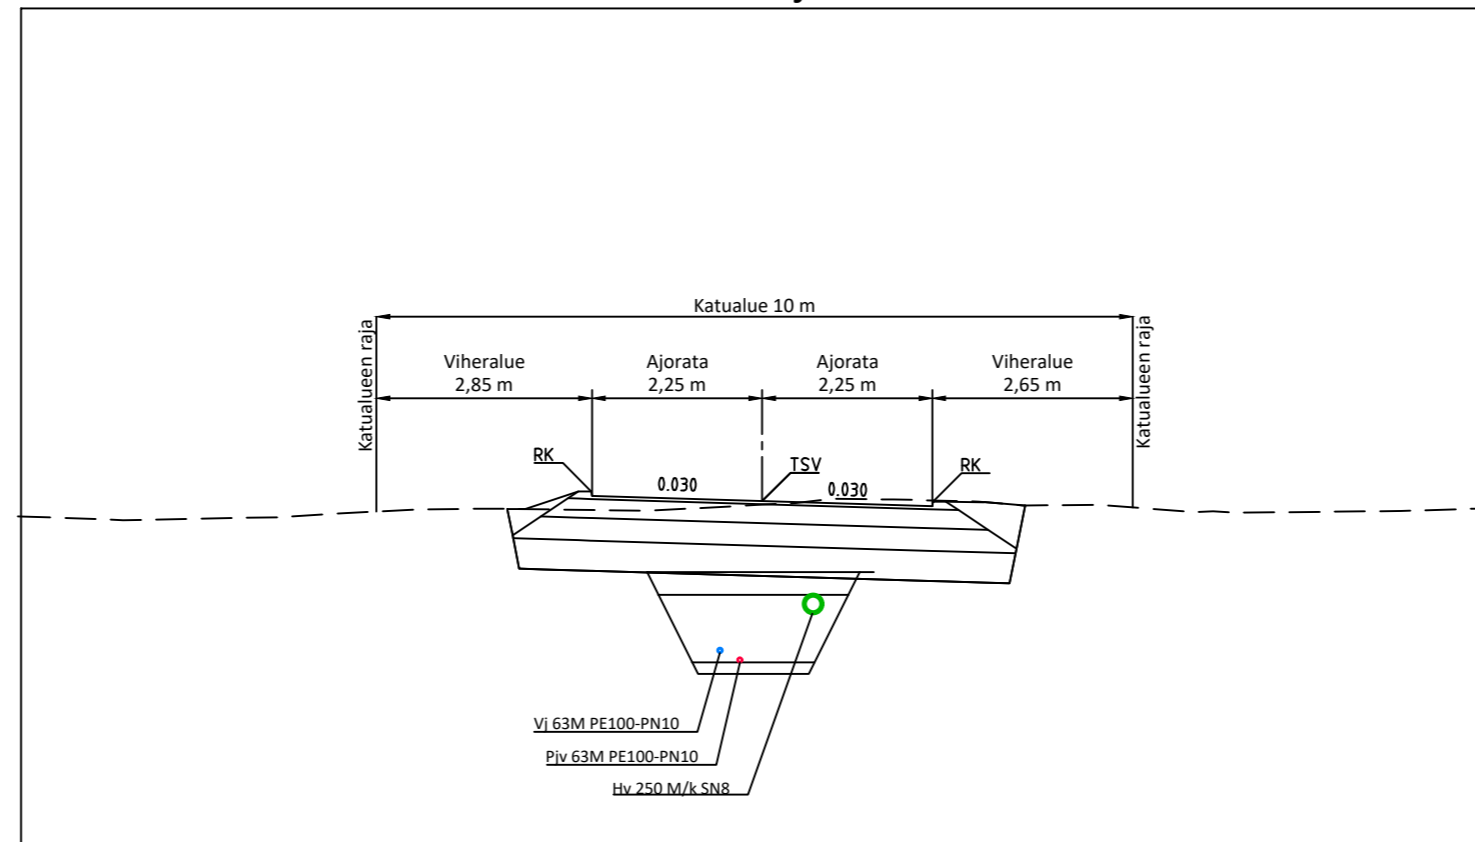

LUONNOS 2.8.2022

Koordinaatisto ja korkeusjärjestelmä	ETRS-GK28 & N2000
Korkeuskiintopiste	
Käytetyt monikulmiopisteet	

k.osa/ kylä	kortteli/ tila	Tontti/ Rn:o	Viranomaisen merkintöjä
Rakennustoimenpide	Piiirustuslaji Juokseva nro		
Rakennuskohteen nimi ja osoite	Piiirustuksen sisältö Mittakaava		
Taipalsaarenkunta	Pituusleikkaukset 1:500/1:100		
Konstunrannan yleissuunnittelu	Tyypipipoikkileikkaukset 1:100		
Konstunkuja			
Taipalsaari			
RAMBOLL	Ramboll Laserkatu 6 53850 Lappeenranta puh. 020 755 611 ramboll.fi	Suunn. ala TKA 1510071284	Tiedosto
hyv. AnuKo	Piiirustusnro 203	Piiirustuksia Muutos	
suunn. JOHSI	piirt. JOHSI	pvm	