


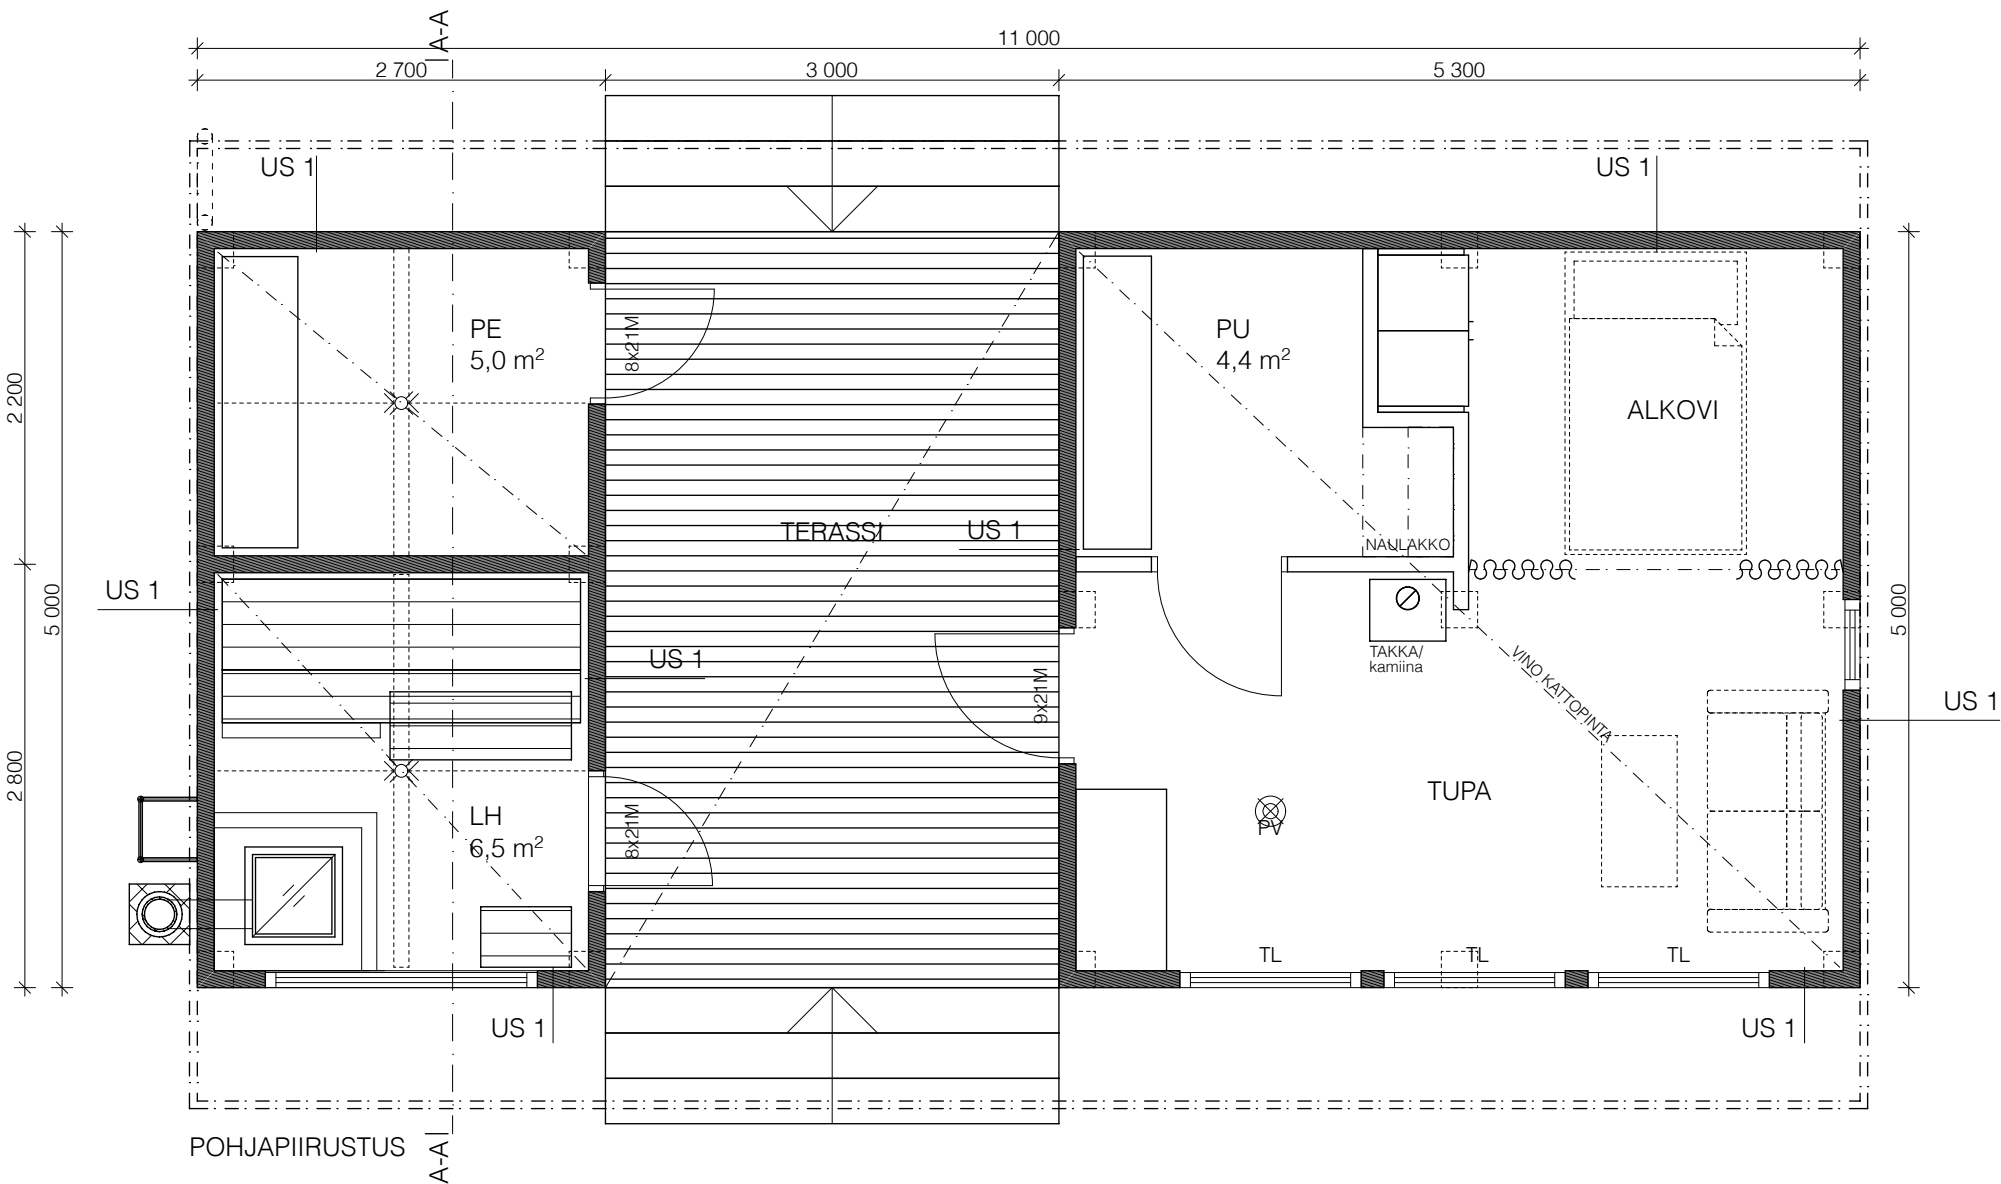

Rantasauna, puolilämmintä tilaa
Rakennuksen paloluokka P3
Kerrosala 40,0 m²
LH, PE ja PU 19,0 m² (= 47,5% kerrosalasta)

Sisäpuolisten pintojen luokat
seinät ja katto D-s2, d2
lattiat - ei luokkavaatimusta

Tilat varustetaan sähköverkkoon liitetyillä akkuvarmisteisilla
palovaroitimilla 1 kpl/ alkava 60 m².

Sauna- ja muut pesuvedet imeytetään maahan
Lämmitys, ilmanvaihto : Kamiina/ kevyttakka
Painovoimainen ilmanvaihto

Vesikatot varustetaan Ympäristöministeriön asetuksen mukaan
käyttö- ja huoltoturvavarustein: talotikkaat, kattosillat ja lumiesteet.

TL -merkintä pohjapiirroksessa: Lattiasta alle 700mm ulottuvat
lasirakenteet turvalasia (karkaistua lasi)

HORMIPIIRROS 1:10


SAVUHORMIT: TAKKA ja KIUAS

Rondo Plus -hormi/ Schiedel kevytsoraharkko valmispiippu:
- haponkestävä keraaminen sisäputki
- mineraalivillaaeristelevy > 100 kg/m³/ lämmöneristävyyys 0,4 m² K/W
- ulkovaippa kevytsoraharkko, tiheys 1150 kg/ m³

hormikoko ø160mm/ tarkistettava takan ja kiukaan mukaan

CE -merkintä T600-N1-D 3-G100
EN 13063-3:2007
T600 Lämpötilaluokka, maksimilämpötila 600 °C
N1 Paineluokka
D / W Käyttöluokka
G Nokipaloluokka

Tuulikorman kestävyys
max korkeus viimeisen tuen yläpuolella:
ulokkeena/ raudoittamaton piippu, korkeus 1,0m

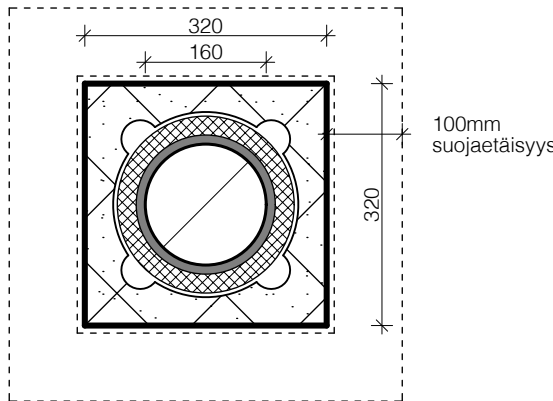

Kaupunginosa/Kylä SOLKEI	Kortteli/Tila KANGASLAHTI	Tontti/Rno 6:93	Viranomaisten merkintöjä
Rakennuksen numero/Rakennusten numerot/Rakennustunnus/Rakennustunnukset			
Rakennustoimenpide POIKKEAMINEN	Piirustuslaji PÄÄPIIRUSTUS	Juokseva no 2 (2)	
Rakennuskohde Rantasauna Rossi PYHÄLAHDENTIE 166A LEIKONLAHTI TAIPALSAARI	Piirustuksen sisältö POHJAPIIRROS HORMIPIIRROS	Mittakaava 1:50 1:10	
TILANNE -toimisto Monninkatu 23 05900 Hyvinkää p.050 5311157,kai.heimala@saunalahti.fi	Työnumero 2404 - 2	Piirustuksen tunnus Muutos	Tiedosto ARK
Vastuullinen suunnittelija: nimi, tutkinto, allekirjoitus ja päiväys 2024-12-30			Ark/Projektit/2404 Rantasauna Rossi
Kai Heimala rak. arkkitehti			