
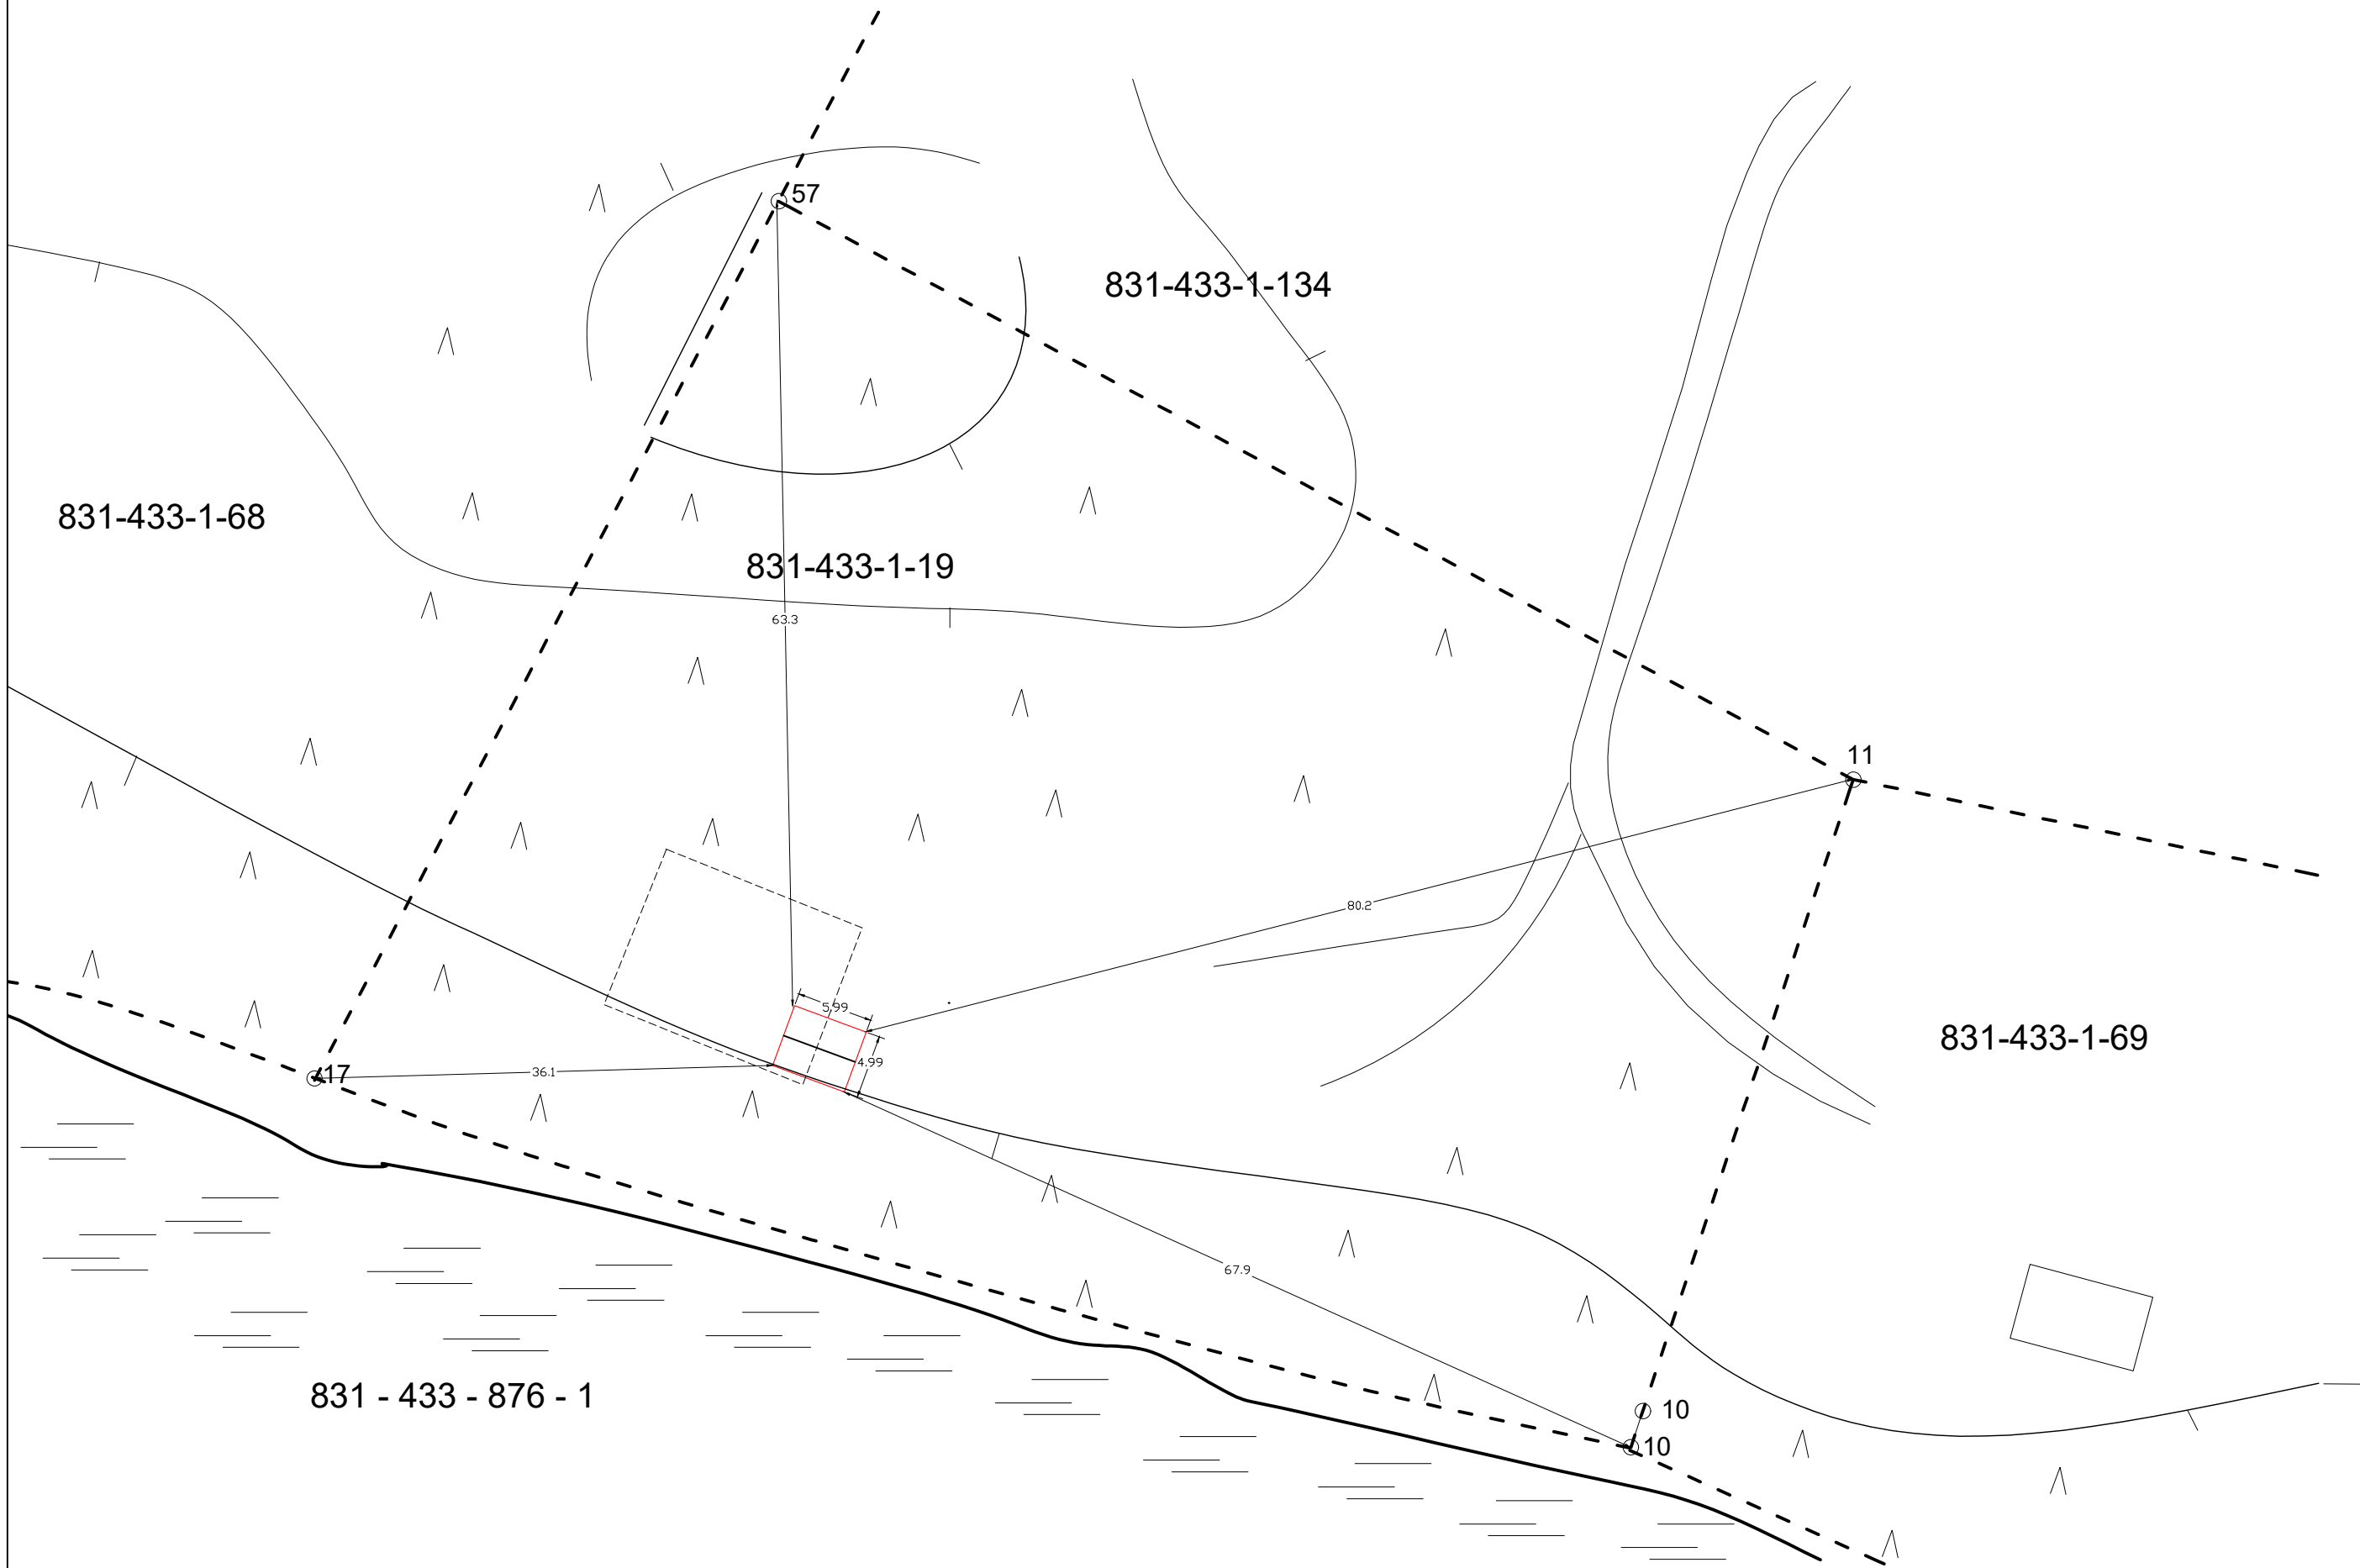


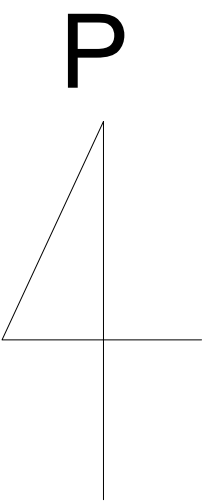

K.osa/ kylä	Kortteli/ Tila	Tontti/ RNo	Viranomaisten merkintöjä		
433	1	19			
Rakennustoimenpide			Piirustuslaji	Juokseva Nro	
Uudisrakennus			Rakennuspiirustus	1	
Rakennuskohteen nimi ja osoite			Piirustuksen sisältö	Mittakaava	
Sauna Putrolainen			Asemapiirustus	1:500	
Andrei Putrolainen RI (Amk)			Suunn.ala	Työ No	Piirustus No
puh. 045-3453-977			ARK	5-2025-1	1
sähköp. putrolainen.andrei@gmail.com			Päiväys	Suunnittelija	
			20.1.2025	RI Andrei Putrolainen	