


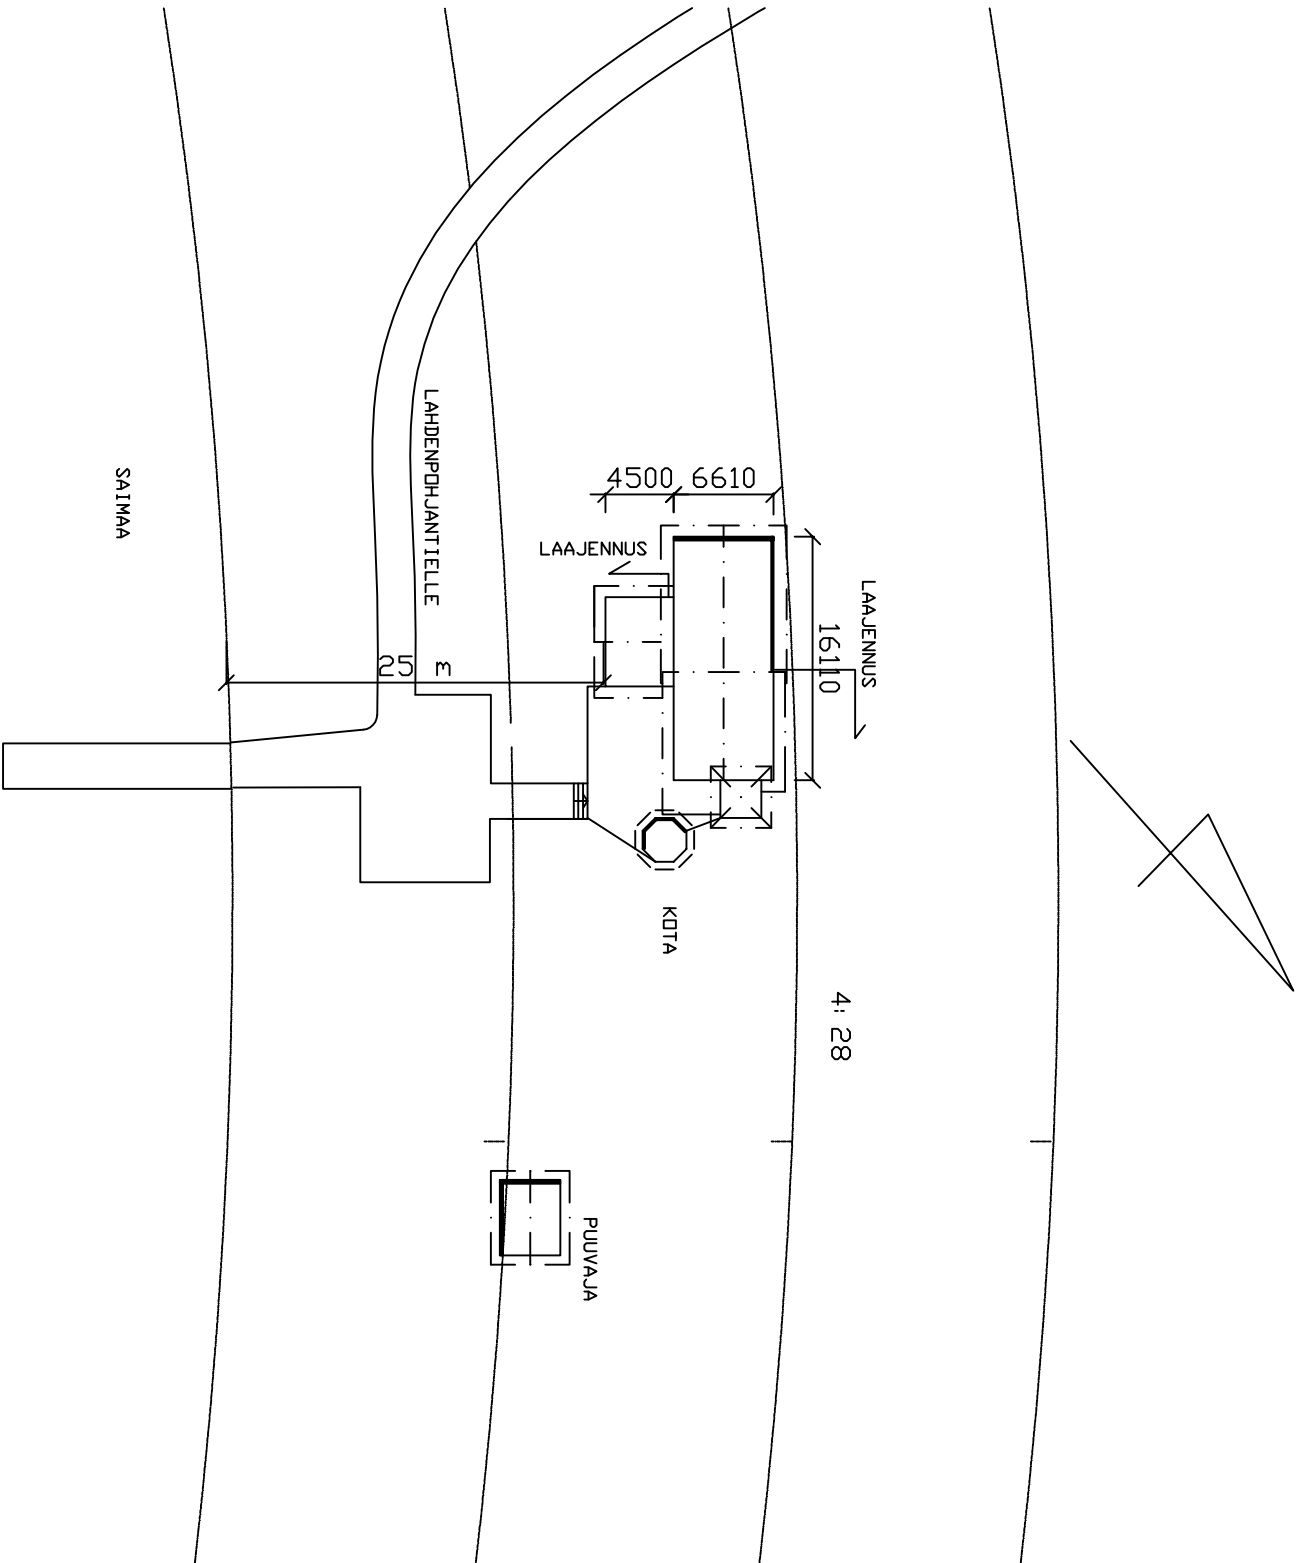

Muutokset 30.10.2014/ M. Vertanen
Lajennus Vertanen Ilkka 290808.dwg

K.osa/Kylä	Korttel/Tila	Tontti/Rn:o	Viranomaisten arkistointimerkintöjä varten	
AHOKKALA	LAHDENPOHJA	4:28	Piirustustalo	Juoks.n:o
Rakennustoimenpide			PÄÄPIIRUSTUS	
LAAJENNUS			Piirustuksen sisältö	Mittakaavat
Rakennuskohteen nimi ja osoite			ASEMAPIIRROS	
Laojennus			1:500	
Vertanen Ilkka				
Lahdenpohjantie				
Suuri Jänkäsalo				
TALPALSAAARI				
Suunnittelijan nimi, päiväys ja allekirjoitus			Suunnitteluala, työn n:o	Muutos
Rakennussuunnittelu Merja Vertanen			ARK 01	
Tulliammennaari 13				
56610 Rautjärvi				
Puh. 050 547 7457				
12.09.2008				
Vertanen Merja RI				