Rakennuksien paloluokka P3

Rakennuksen lopulliset korot tarkistetaan rakennuspaikalla.

Rakennuspaikkojen haasteena on kallio, joka nousee heti esitettyjen rakennuspaikkojen jälkeen. Esitetykset saunan mahdollisista rakennuspaikoista on tehty tuon mukaan.

ASEMAPIIRUSTUS 1:500

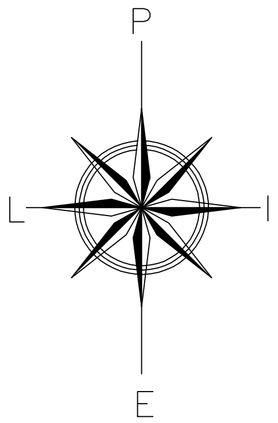

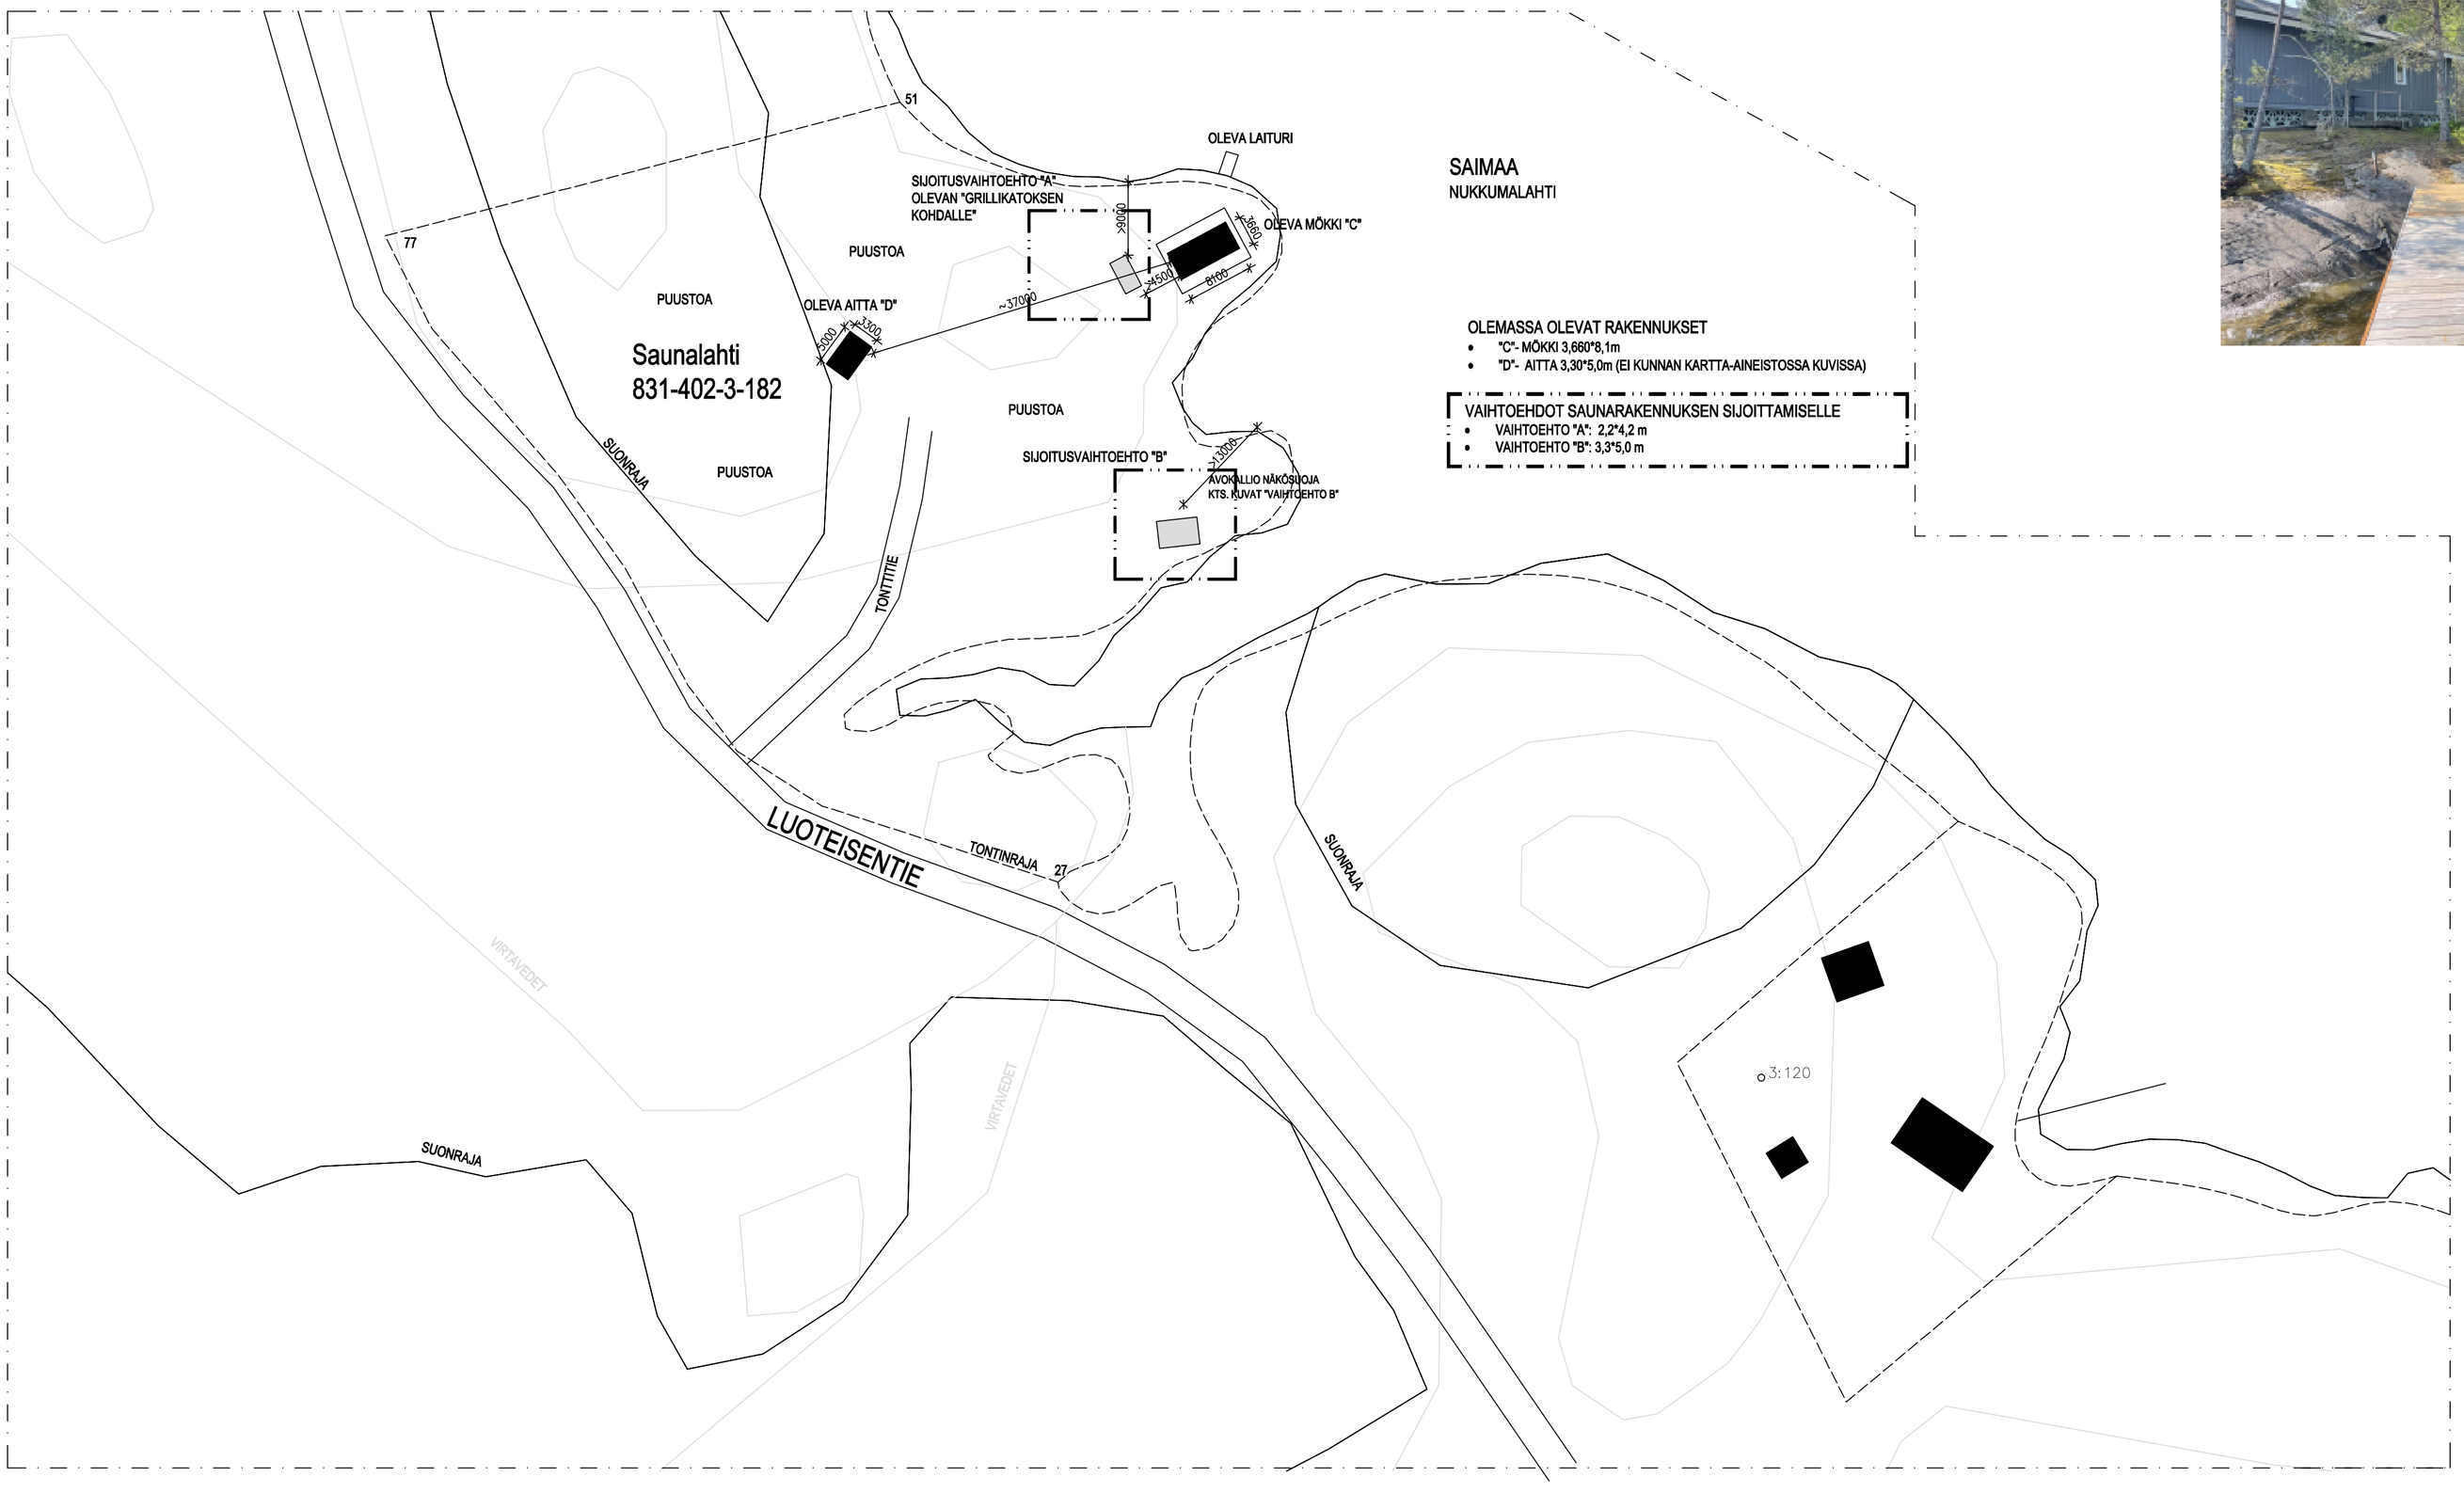

OLEMASSA OLEVAT RAKENNUKSET

- "C"- MÖKKI 3,660*8,1m
- "D"- AITTA 3,30*5,0m (EI KUNNAN KARTTA-AINEISTOSSA KUVISSA)

VAIHTOEHDOT SAUNARAKENNUKSEN SIJOITTAMISELLE

- VAIHTOEHTO "A": 2,2*4,2 m
- VAIHTOEHTO "B": 3,3*5,0 m

MAHDOLLISISTA SIJOITUSPAIKOISTA VALOKUVAT 06/2025

Vaihtoehto A, nyt paikalla vanha grillikatos

Vaihtoehto B, keinunrungon kohdalla

Vaihtoehto A, nyt paikalla vanha grillikatos

Vaihtoehto B, keinunrungon kohdalla

Tunn.	Muutos	Nimim.	Päväys

K.osa/kylä 831-402-	Korttel/Tila 3	Tontti/Rek.nro 182	Viranomaisen arkistointimerkintöjä varten
Rakennustoimenpide UUDISRAKENNUS			Piirustuslaji PÄÄPIIRUSTUKSEN VAIHTOEHTOJEN SELVITYS Juoks.nro
Tilaaja, suunnittelukohteen nimi ja osoite **SAUNARAKENNUS Pekka Lindeman** LUOTEISENTIE TAIPALSAARI			Piirustuksen sisältö ASEMAPIIRUSTUS Mittakaavat 1:500

JANI PAAPPANEN, RI
0405529940
PILOTINKATU 9, 53650 LAPPEENRANTA
jani.paappanen@gmal.com

Suun. JPPA	Suun. alä ARK	Työnro	Piir.nro 001
Piirt. JPPA	Päväys 7.6.2025	Yht.herk. JANI PAAPPANEN RI (arrk) p. 040-5529940	Muutos
Pvm. 7.6.2025			