


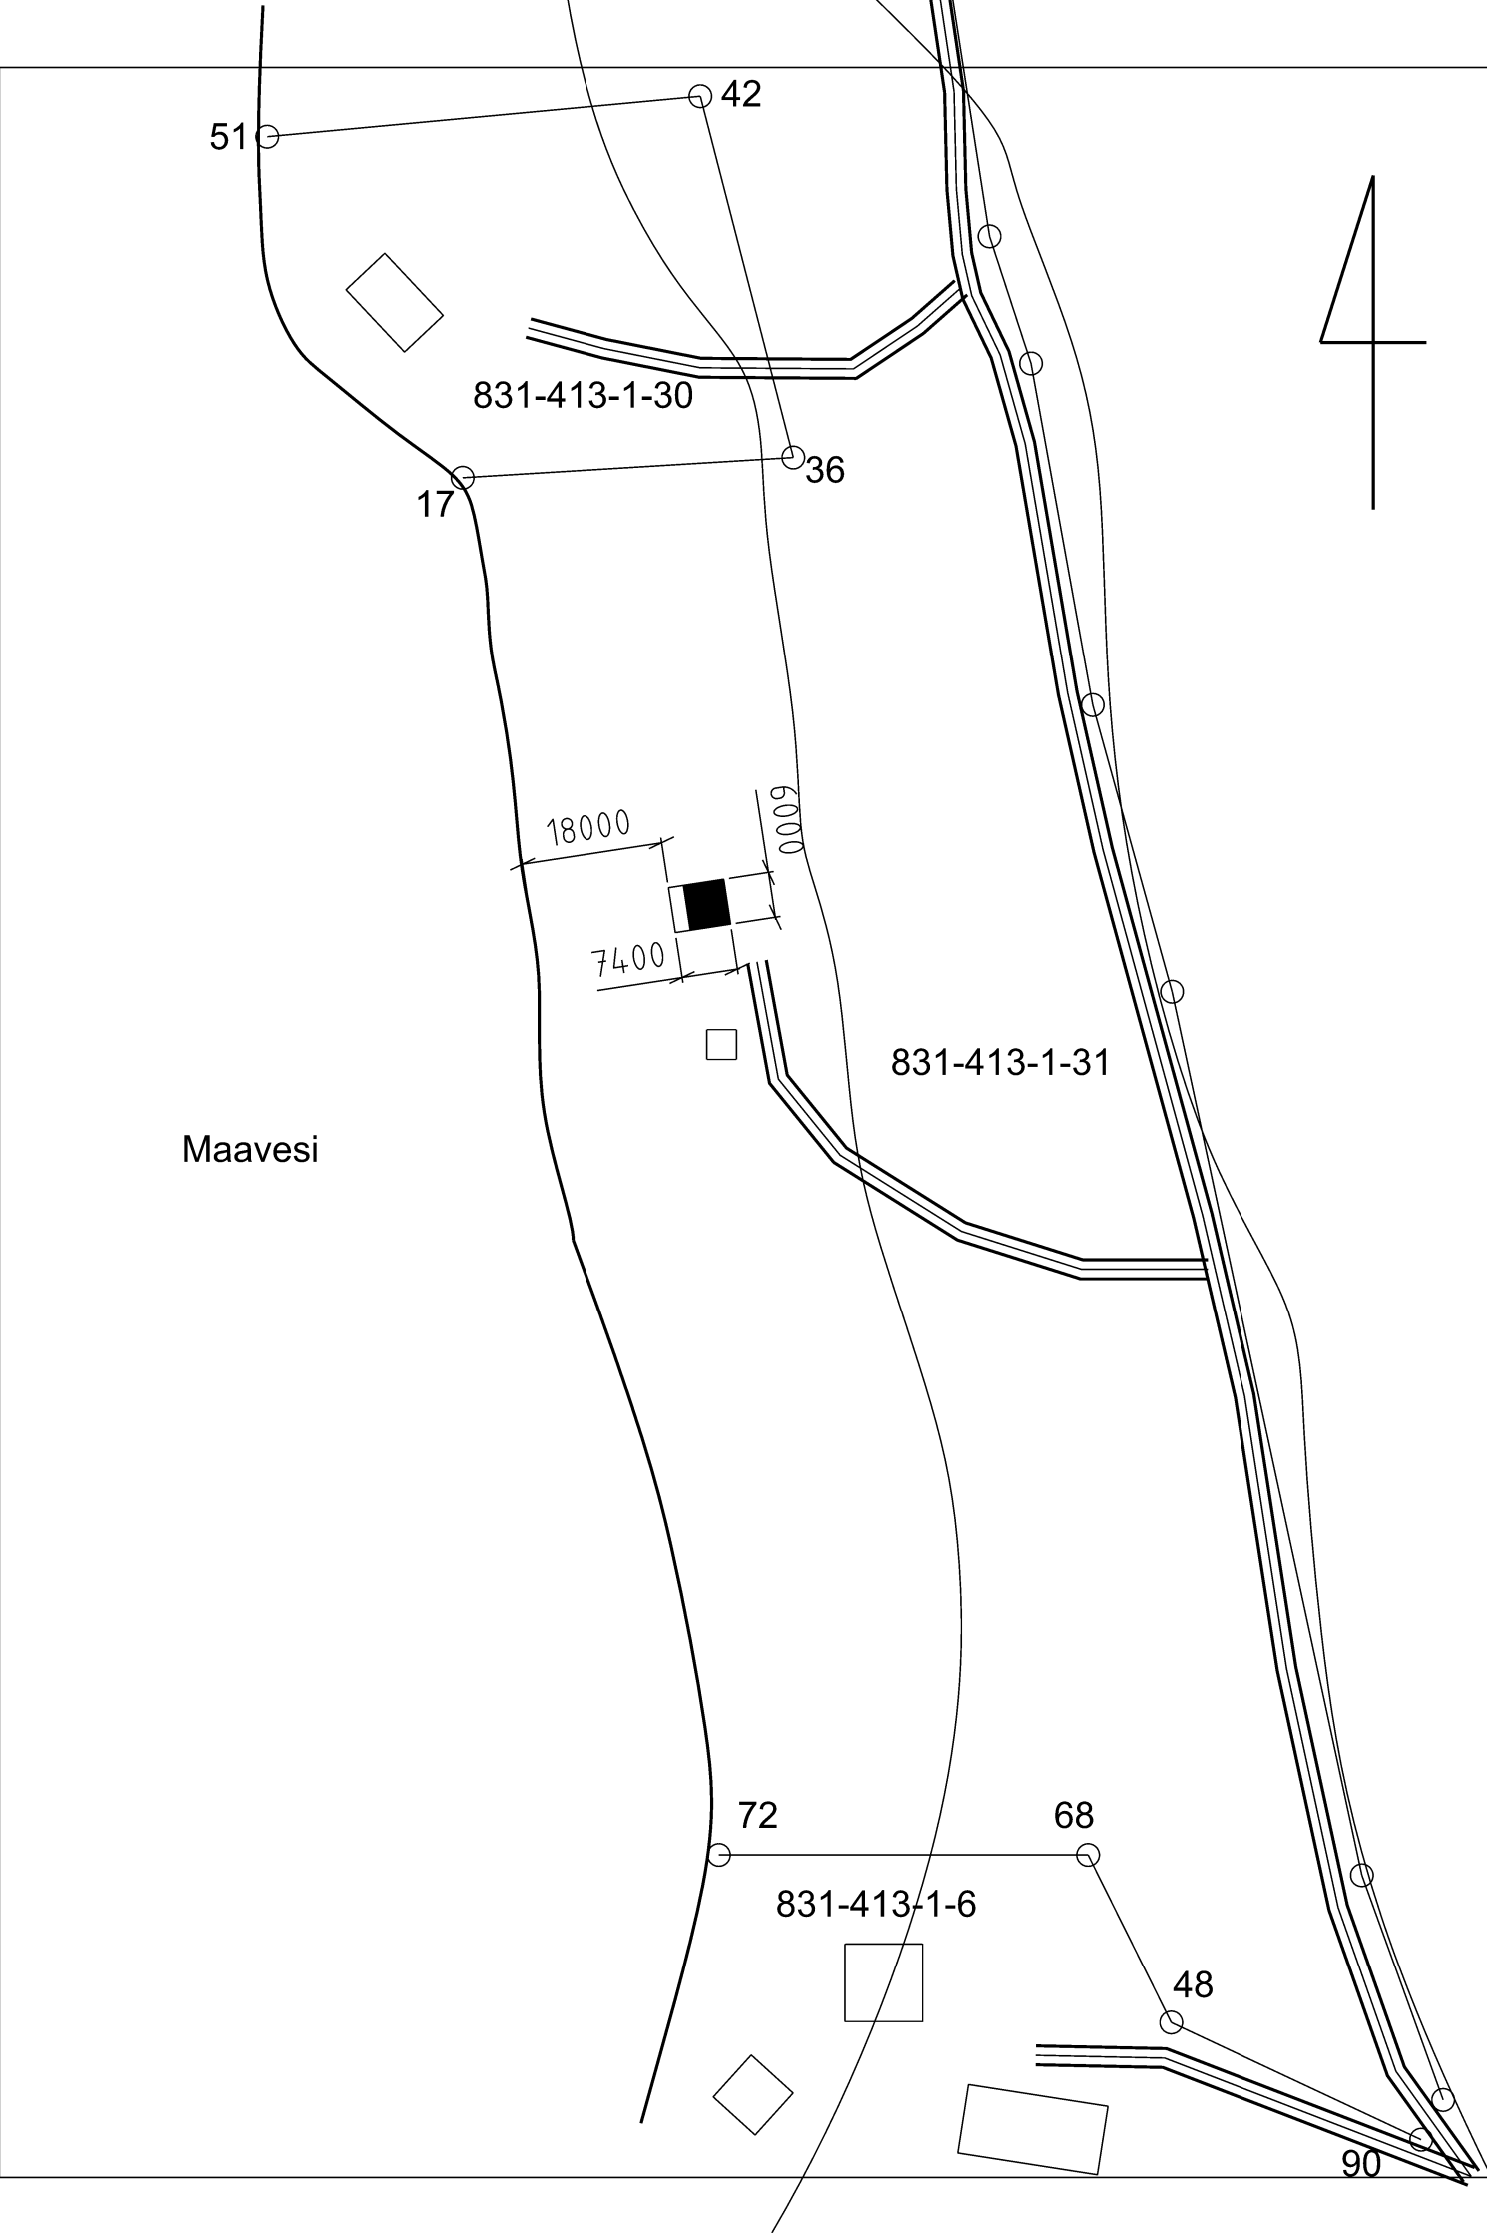

Rakennuksen ala 33 m2

Kerrosala 50 m2

Rakennuksen tilavuus 110 m3

Tunnus	Lukum	Muutos	Nimim	Paiväys
K.OSA 413 Karhunpää	KORTTELI/TILA 831-413-1-31	TONTTI/RNo 831-413-1-31	RAKENNUSLUVAN TUNNUS	
RAKENNUSTOIMENPIDE Käyttötarkoituksen muutos			PIIRUSTUSLAJI PÄÄPIIRUSTUS	JUOKS.No
RAKENNUSKOHTeen NIMI JA OSOITE KESÄMÖKKI Mökkitie 30 54930 Levänen			PIIRUSTUKSEN SISÄLTÖ ASEMAPIIRUSTUS	MITTAKAAVAT 1:1000
			SUUN.ALAI ARK	TYÖ No 100
			PÄIVÄYS 21.4.2025	YHT.HENK. Vesa Pekki