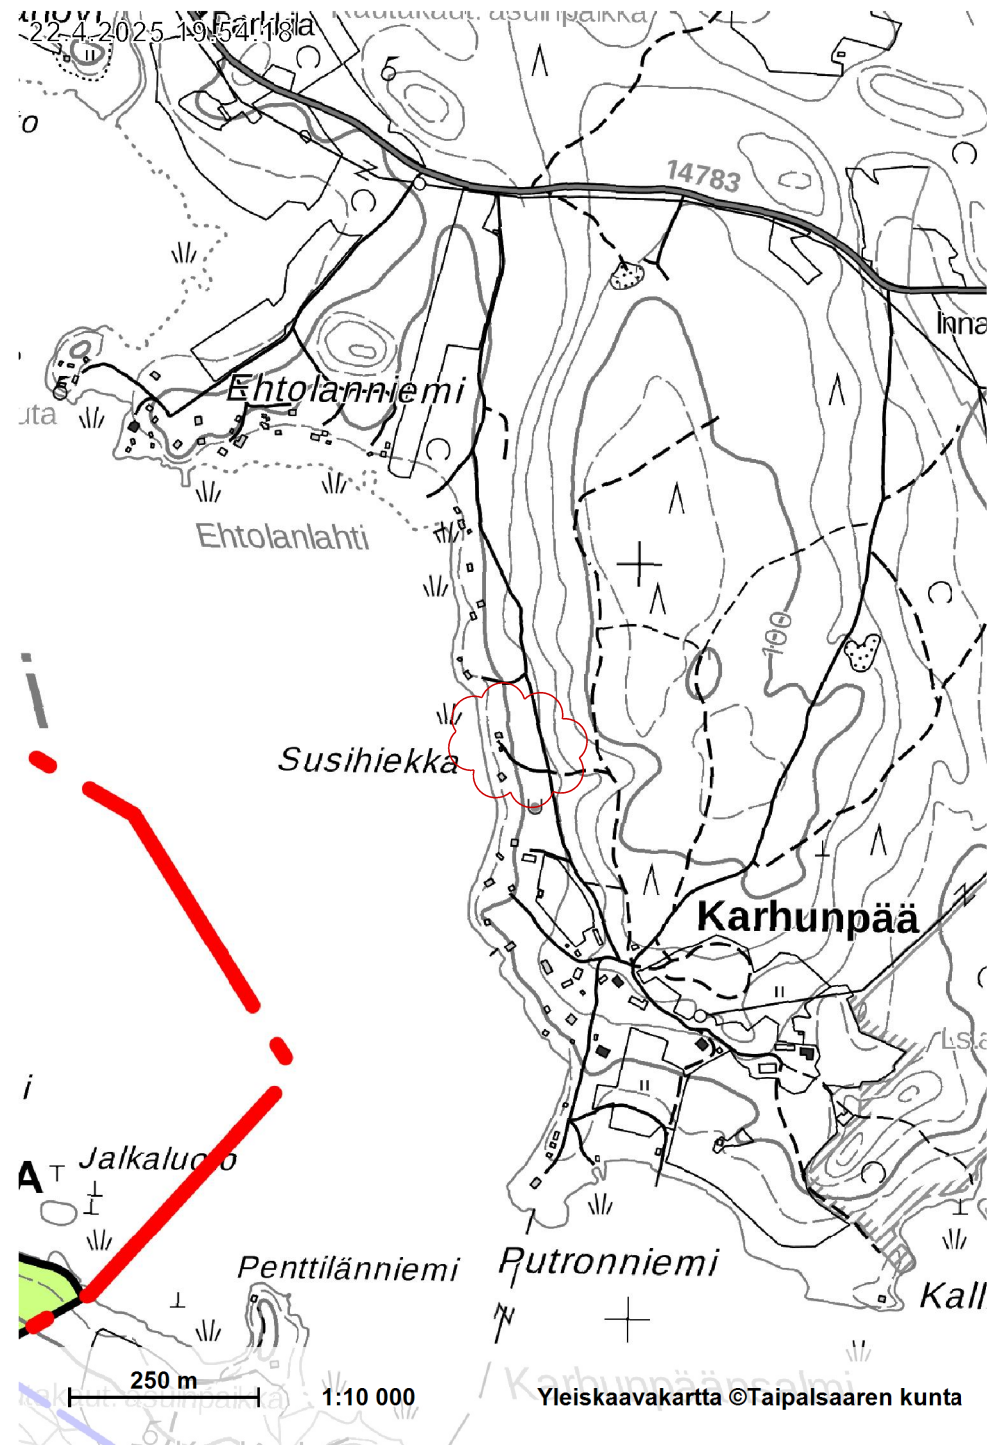


Rakennuksen ala 33 m²

Kerrosala 50 m²

Rakennuksen tilavuus 110 m³

Tunnus	Lukum.	Muutos	Nimim.	Paiväys
K.O.SA 413 Karhupää	KORTTELI/TILA	TONTTI/RNo 831-413-1-31	RAKENNUSLUVAN TUNNUS	
RAKENNUSOIMENPIDE Käyttötarkoituksen muutos			PIIRUSTUSLAJI PÄÄPIIRUSTUS	JUOKS.No
RAKENNUSKOHTeen NIMI JA OSOITE KESÄMÖKKI Mökkitie 30 54930 Levänen			PIIRUSTUKSEN SISÄLTÖ Kartta	MITTAKAAVAT 1:10000
			SUUN.ALA ARK	TYÖ No 104
			PÄIVÄYS 21.4.2025	YHT.HENK. Vesa Pekki