


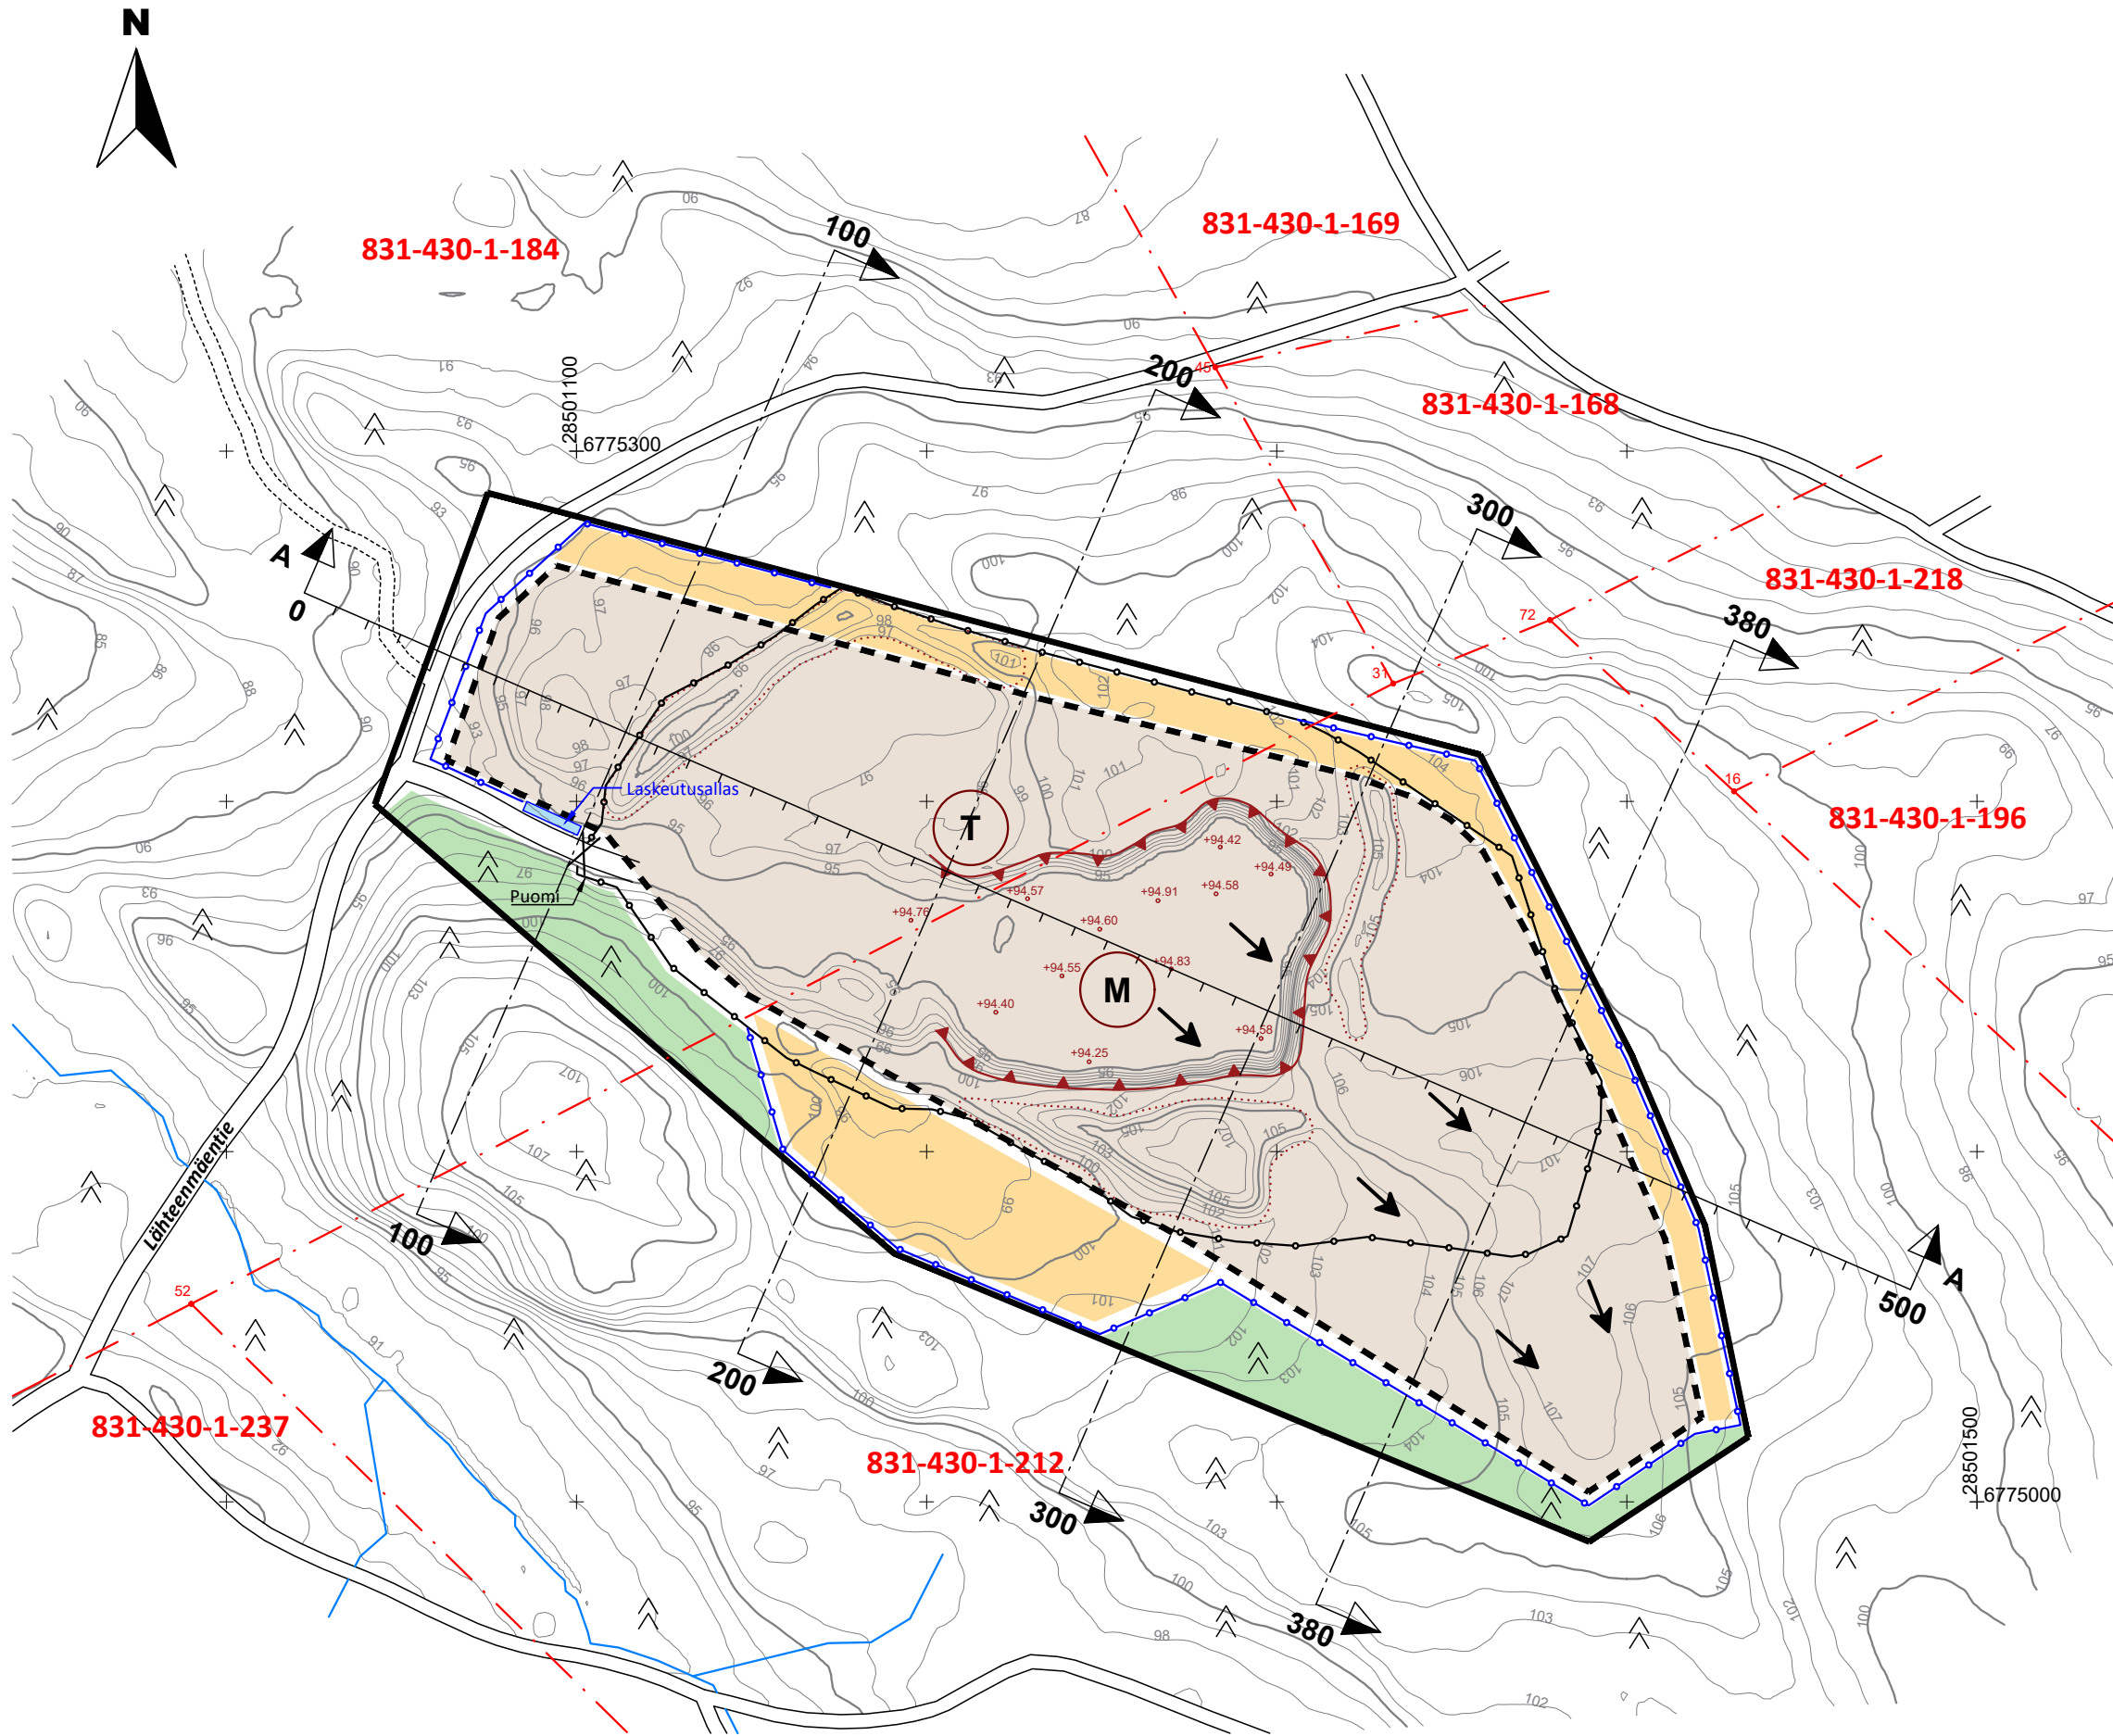

- SUUNNITTELUALUEEN RAJA (N. 6,3 HA)
- LOUHINTA-ALUEEN RAJA (N. 4,2 HA)
- NYKYISET PINTAMAAKASAT
- PINTAMAAN VÄLIVARASTOINTIALUE, SIJAINTI OHJEELLINEN
- LUONNONTILAAN JÄÄVÄ ALUE
- KIINTEISTÖRAJA
- NYKYINEN AITA
- RAKENNETTAVA AITA, SIJAINTI OHJEELLINEN
- OTTAMISSUUNTA
- MURSKAUSLAITOKSEN SIJAINTI, SIIRTYY OTTAMISEN MUKAAN
- TUKITOIMINTOJEN ALUE

Alueelta saatavan kiviaineksen määrä noin 400 000 m³ktr

Kiinteistöt
831-430-1-184 JUSSILA
831-430-1-212 JUNNOLA
TAIPALSAARI


Koordinaattijärjestelmä ETRS-GK28
Korkeusjärjestelmä N2000

Hankkeen nimi	
MERENLAHDEN KALLIOALUE OTTAMISSUUNNITELMA	
Piirustuksen sisältö	
NYKYTILANNEKARTTA	
DESTIA A COLAS COMPANY	
Päiväys ja suunnittelija	
18.3.2025 LRa	
Mittakaava	Piirustusnumero
1:2000 (A3)	1.

0 50 100 150 200 M

Käytetyt aineistot:
GPS-kartoitus 4.2.2025, dronekartoitus 17.7.2024 / Destia Oy
Kiinteistörekisterikartta, maastotietokanta, laserkeilausaineisto 27.3.2020 © Maanmittauslaitos, ladattu 15.3.2025

PITUUSLEIKKAUS A-A 1:2000 / 1:1000

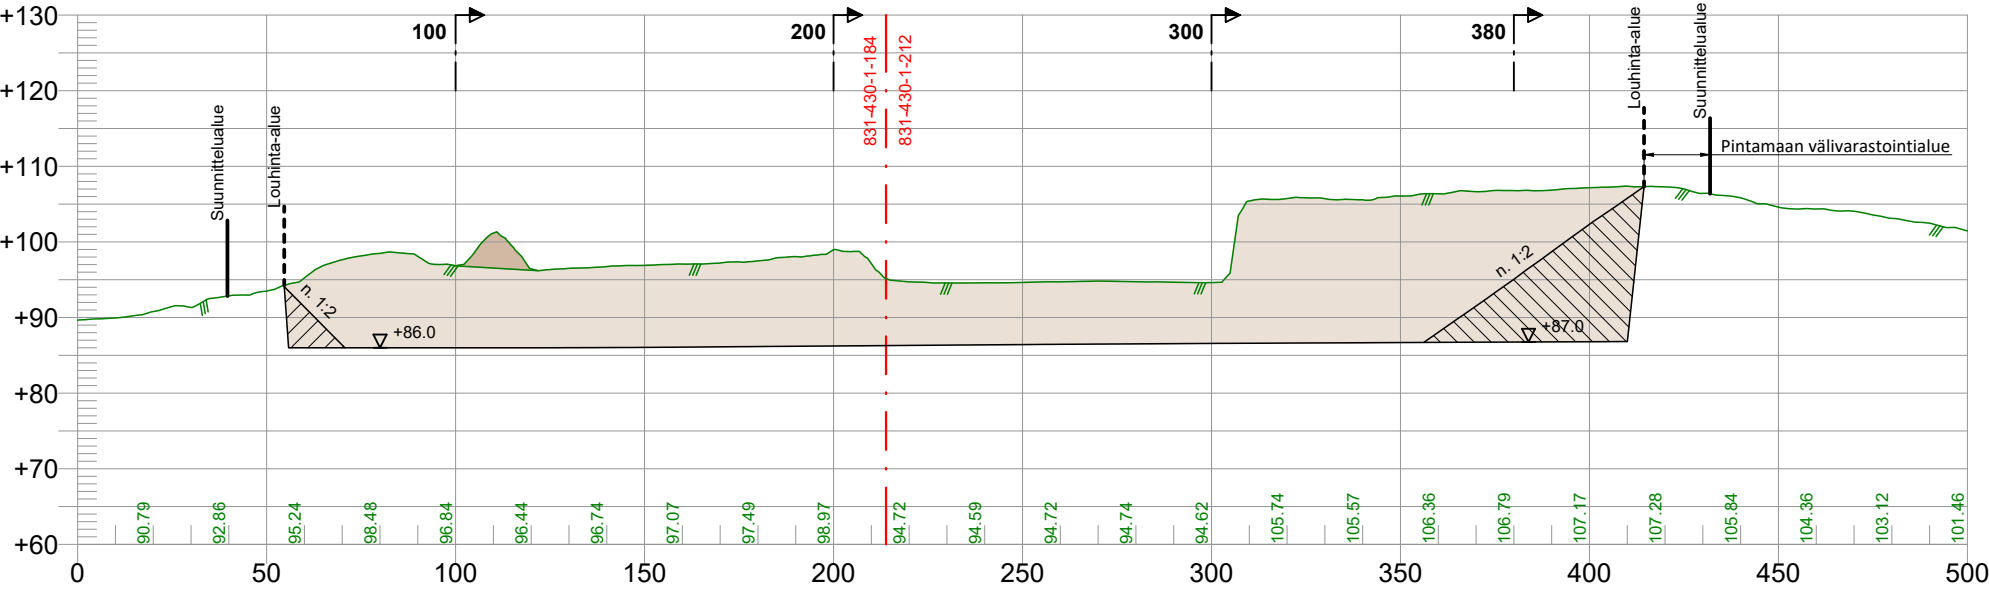

- SUUNNITTELUALUEEN RAJA (N. 6,3 HA)
- - - LOUHINTA-ALUEEN RAJA (N. 4,2 HA)
- · - KIINTEISTÖRAJA
— NYKYINEN MAANPINTA
■ NYKYINEN PINTAMAAKASA
■ OTETTAVA KIVIAINES
■ MAASTON MUOTOILU
▽ +86.0 OTTOTASO


Alueelta saatavan kiviaineksen
määrä noin 400 000 m³ktr

Kiinteistöt
831-430-1-184 JUSSILA
831-430-1-212 JUNNOLA
TAIPALSAARI


Koordinaattijärjestelmä ETRS-GK28
Korkeusjärjestelmä N2000

Hankkeen nimi MERENLAHDEN KALLIOALUE OTTAMISUUNNITELMA	
Piirustuksen sisältö PITUUSLEIKKAUS A-A	
DESTIA A COLAS COMPANY	
Päiväys ja suunnittelija 18.3.2025 LRa	
Mittakaava 1:2000 / 1:1000 (A3)	Piirustusnumero 3.


POIKKILEIKKAUS 100-100 1:2000 / 1:1000

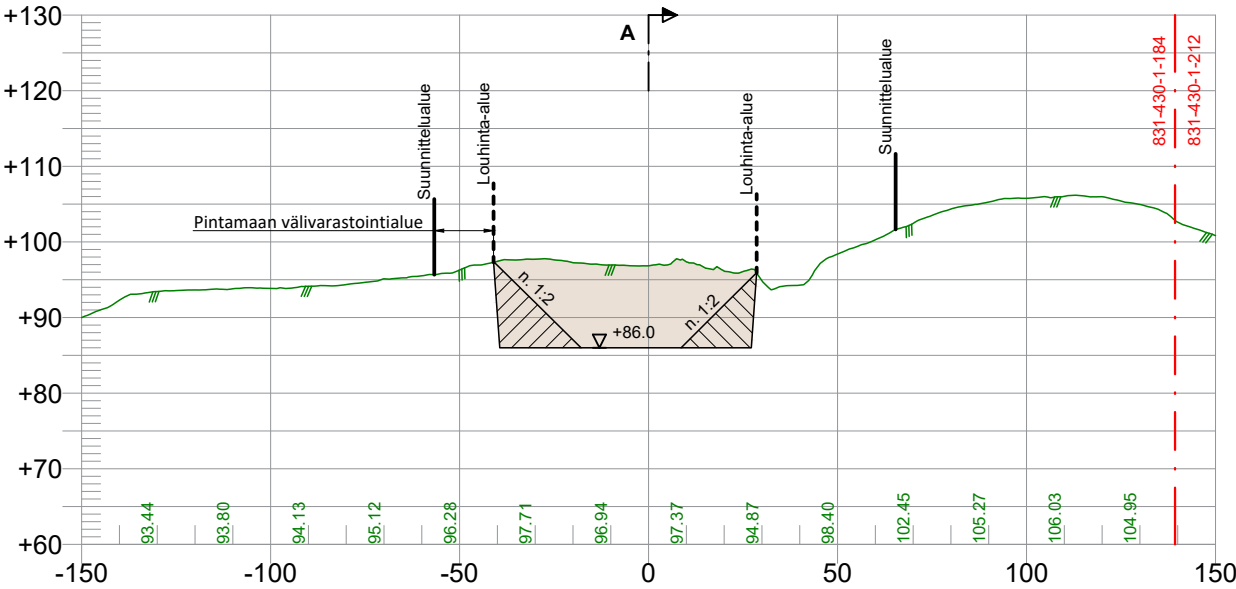


POIKKILEIKKAUS 200-200 1:2000 / 1:1000

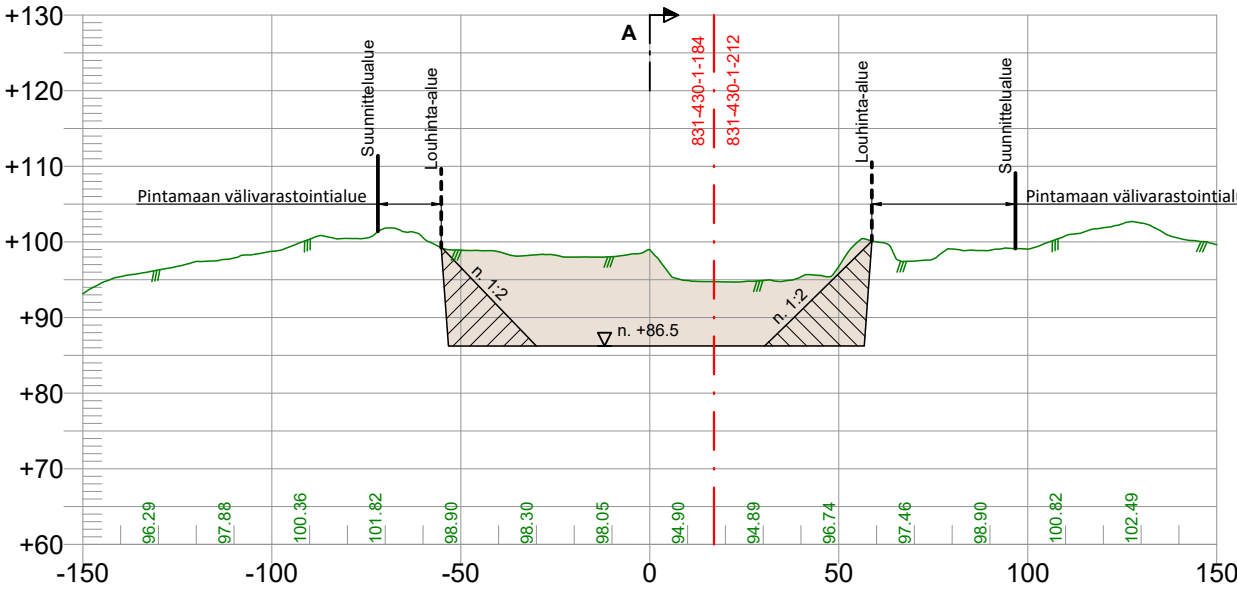

POIKKILEIKKAUS 300-300 1:2000 / 1:1000

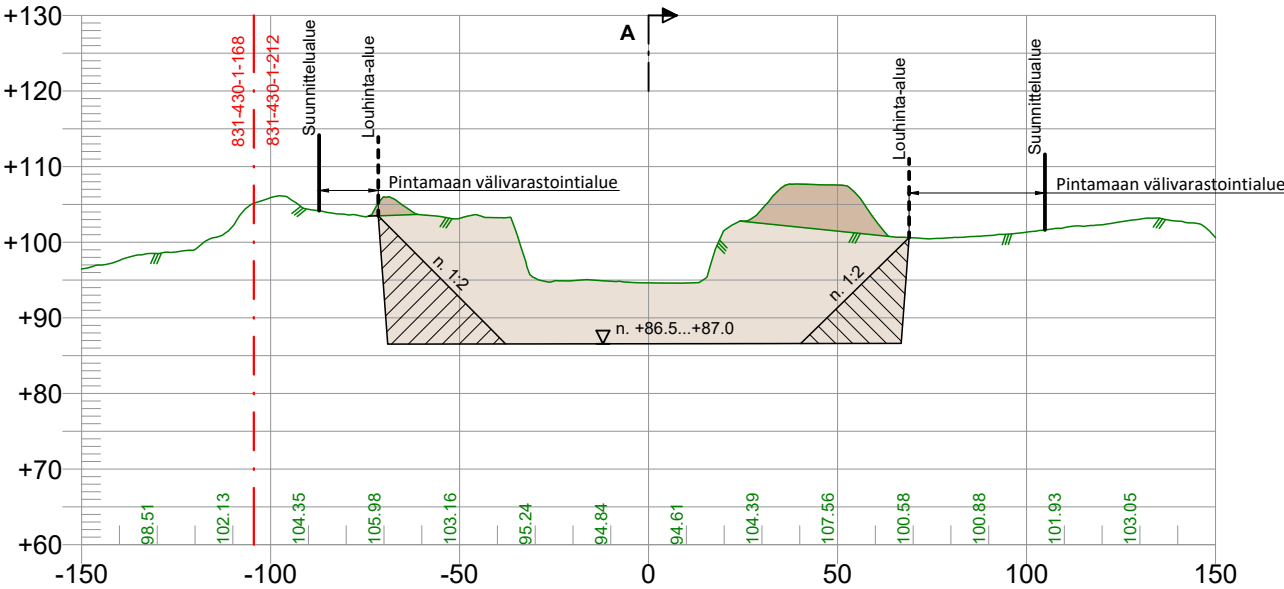

POIKKILEIKKAUS 380-380 1:2000 / 1:1000

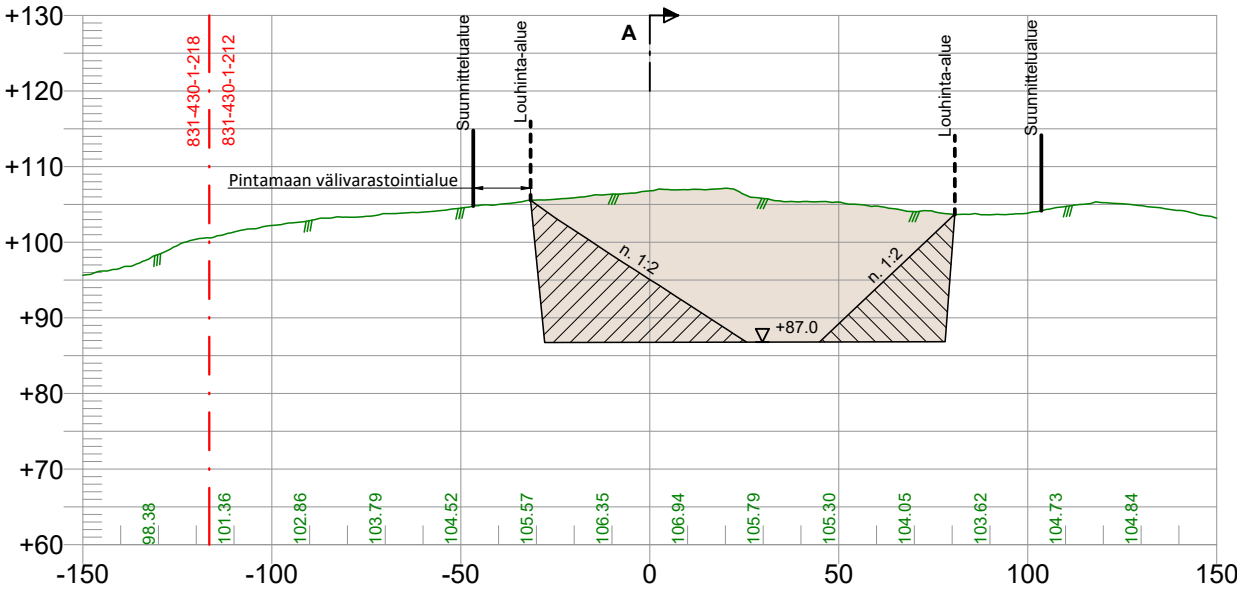

- SUUNNITTELUALUEEN RAJA (N. 6,3 HA)
- - - LOUHINTA-ALUEEN RAJA (N. 4,2 HA)
- · - KIINTEISTÖRAJA
— NYKYINEN MAANPINTA
■ NYKYINEN PINTAMAAKASA
■ OTETTAVA KIVIAINES
■ MAASTON MUOTOILU
▽ +86.0 OTTOTASO

Käytetyt aineistot:
GPS-kartoitus 4.2.2025, dronekartoitus 17.7.2024 / Destia Oy
Kiinteistörekisterikartta, maastotietokanta, laserkeilausaineisto 27.3.2020 © Maanmittauslaitos, ladattu 15.3.2025

Alueelta saatavan kiviaineksen
määrä noin 400 000 m³ktr

Kiinteistöt
831-430-1-184 JUSSILA
831-430-1-212 JUNNOLA
TAIPALSAARI

Koordinaattijärjestelmä ETRS-GK28
Korkeusjärjestelmä N2000

Hankkeen nimi MERENLAHDEN KALLIOALUE OTTAMISUUNNITELMA	
Piirustuksen sisältö POIKKILEIKKAUKSET 100-100, 200-200, 300-300 JA 380-380	
DESTIA A COLAS COMPANY	
Päiväys ja suunnittelija 18.3.2025 LRa	
Mittakaava 1:2000 / 1:1000 (A3)	Piirustusnumero 4.