
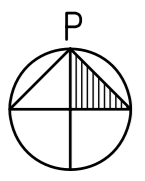


VANHAN SAUNAN KERROSALA 10.5 m<sup>2</sup>  
 PUKUHUONE LAAJENNUS 14.5 m<sup>2</sup>  
 KERROSALA YHTEENSÄ: 25.0 m<sup>2</sup>

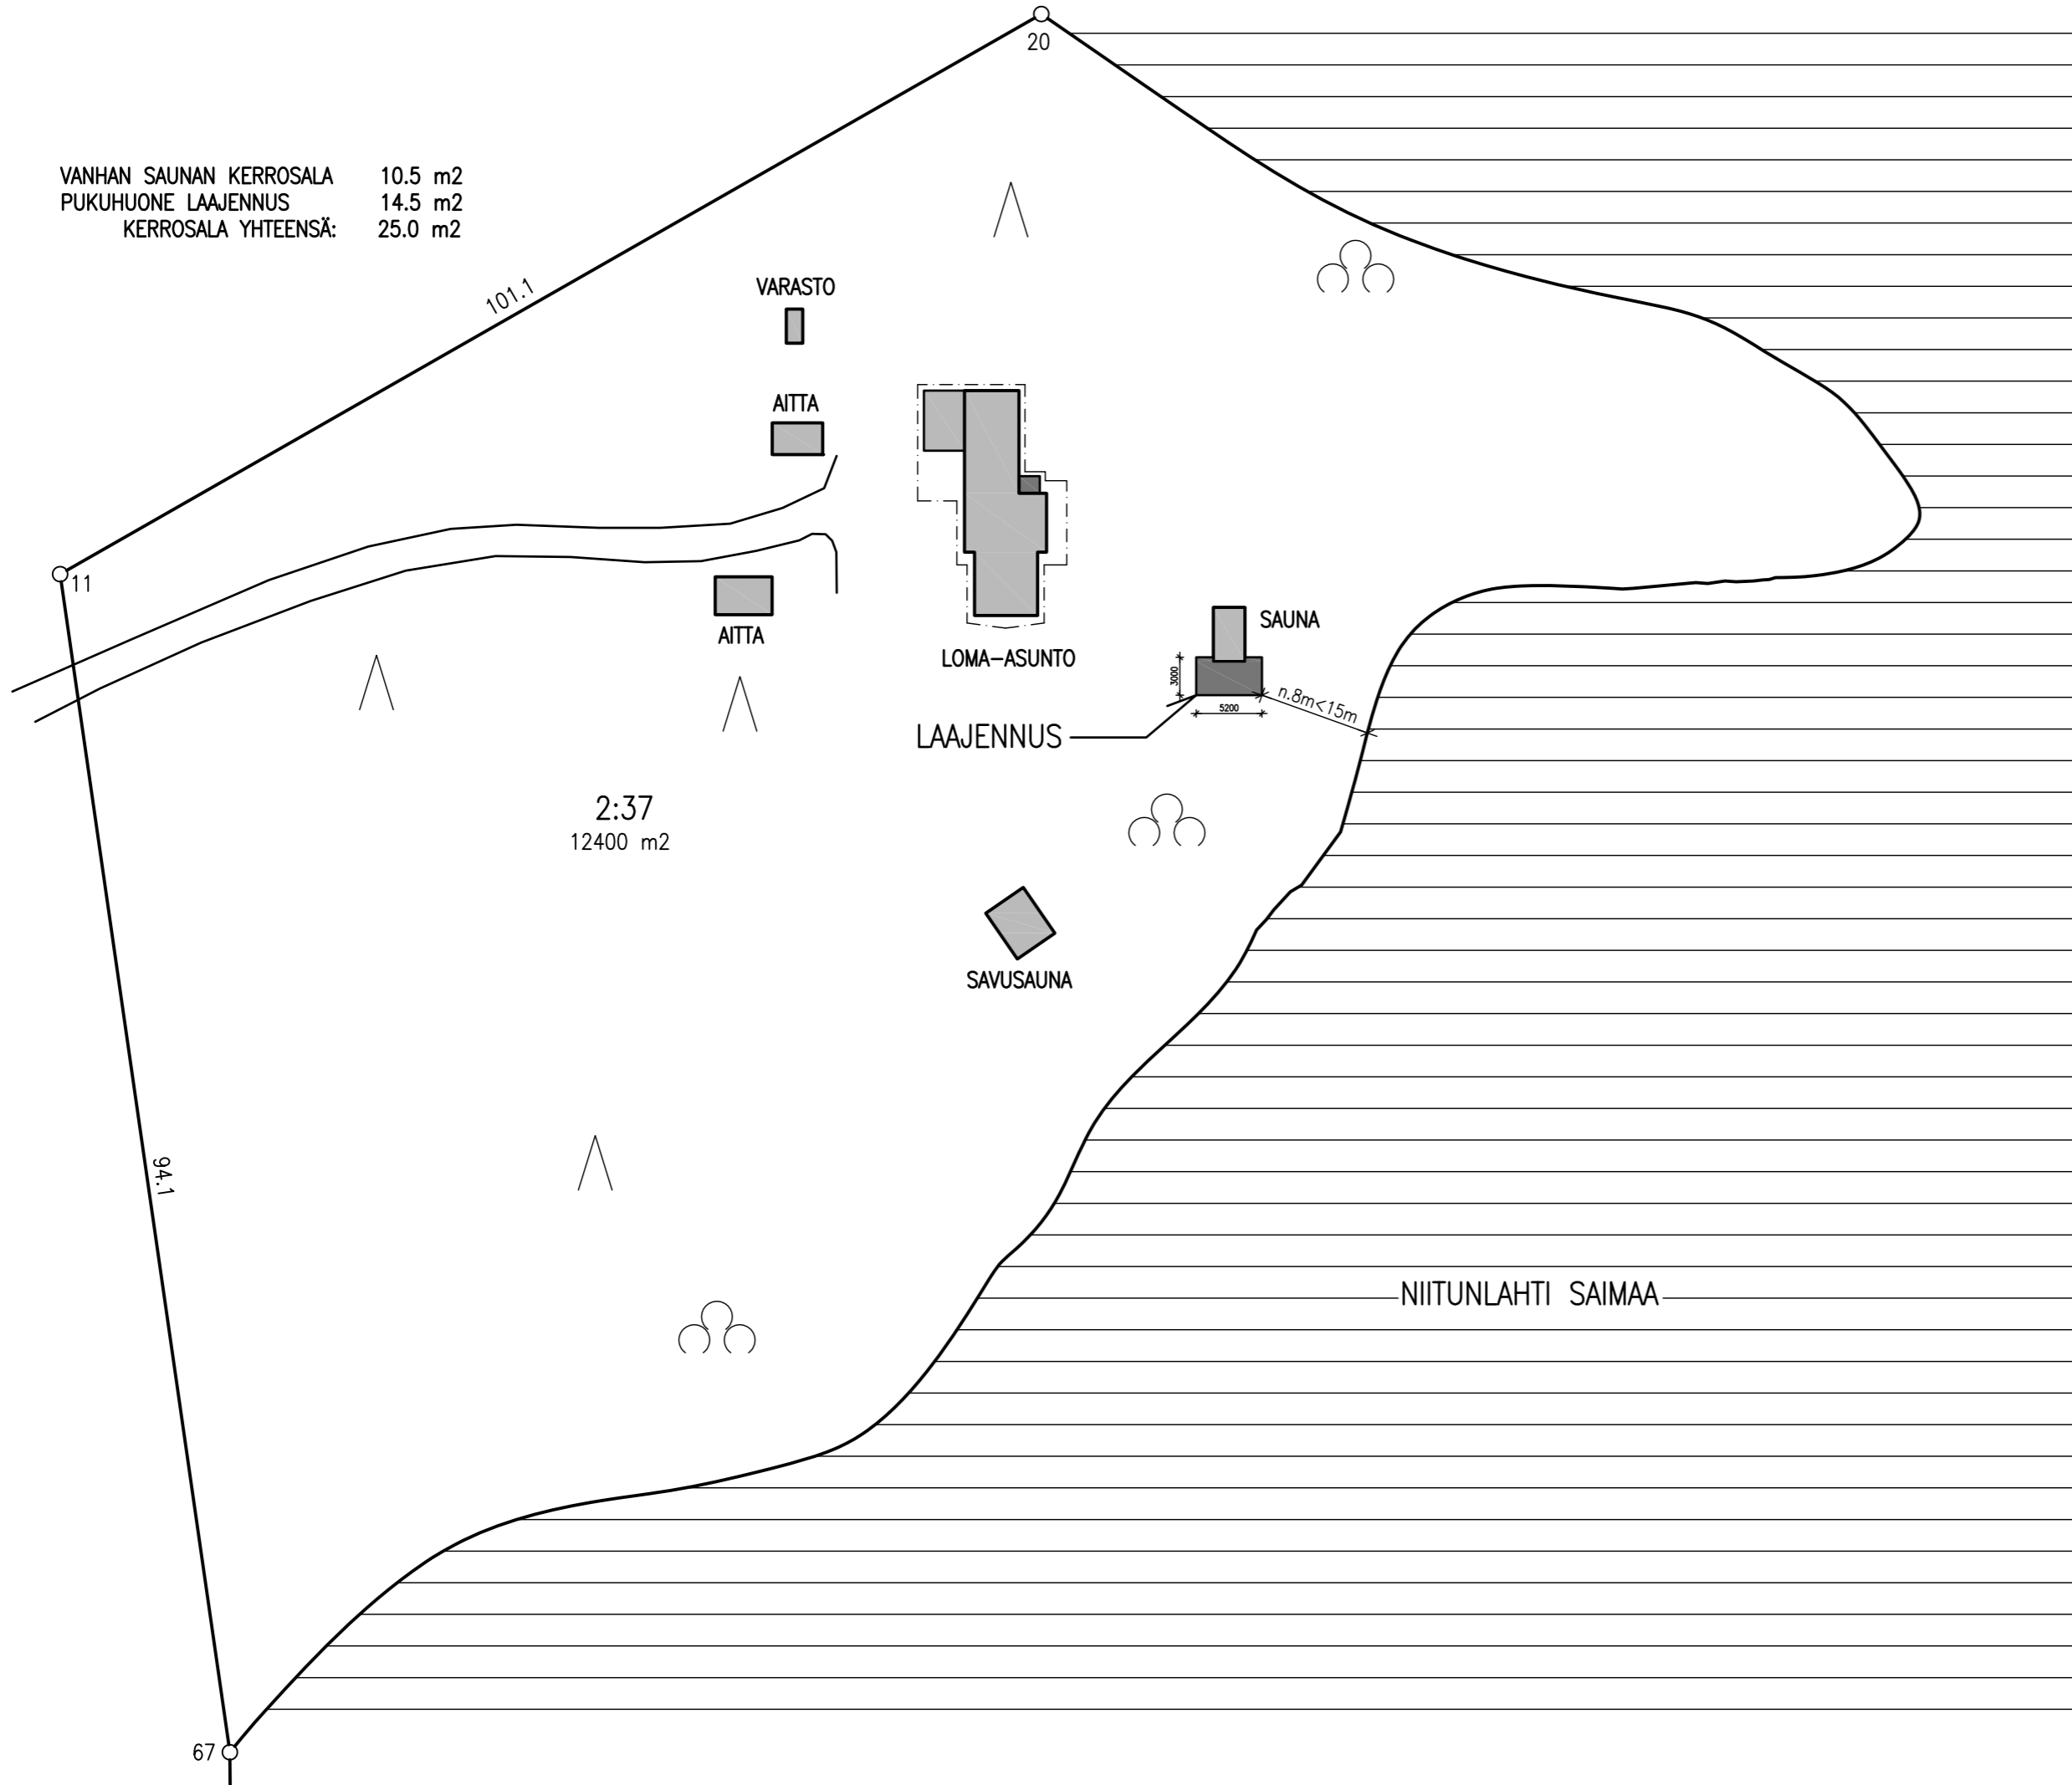

KAUPUNGINOSA / KYLÄ 425 KYLÄNIEMI	KORTTELI / TILA SUVIRANTA	TONNIT / R:nro 2:37	VIRANOMAISTEN MERKINNÄT
RAKENNUSTOIMENPIDE LAAJENNUS	PIIRUSTUSLAJI PÄÄPIIRUSTUS		JUOKSEVA Nro
RAKENNUSKOHDEN RANTASAUNA KAISA SALLA TURPAINNIEMENTIE 117 56350 KYLÄNIEMI	PIIRUSTUS ASEMAPIIRROS	MITTAKAAVA 1/500	
ARHITEHTITOIMISTO JARI TAMMINEN OY KIRVESMIEHENKATU 9 05800 HYVINKÄÄ / KÄYNTIOSOITE TORIKATU 2, 2.krs PUHELIN (019) 451 881 / GSM 040 5583 881 / FAX (019) 450 881 E-mail: jari.tamminen@arktamminen.fi	ARK PÄIVÄYS 25.2.2026	NUMERO	MUUTOSTUNNUS
YHTEISHENKILÖ SUUNNITTELIJA JARI TAMMINEN ARKITEHTI SAFA	PIRÄNTY TYÖ Nro		