


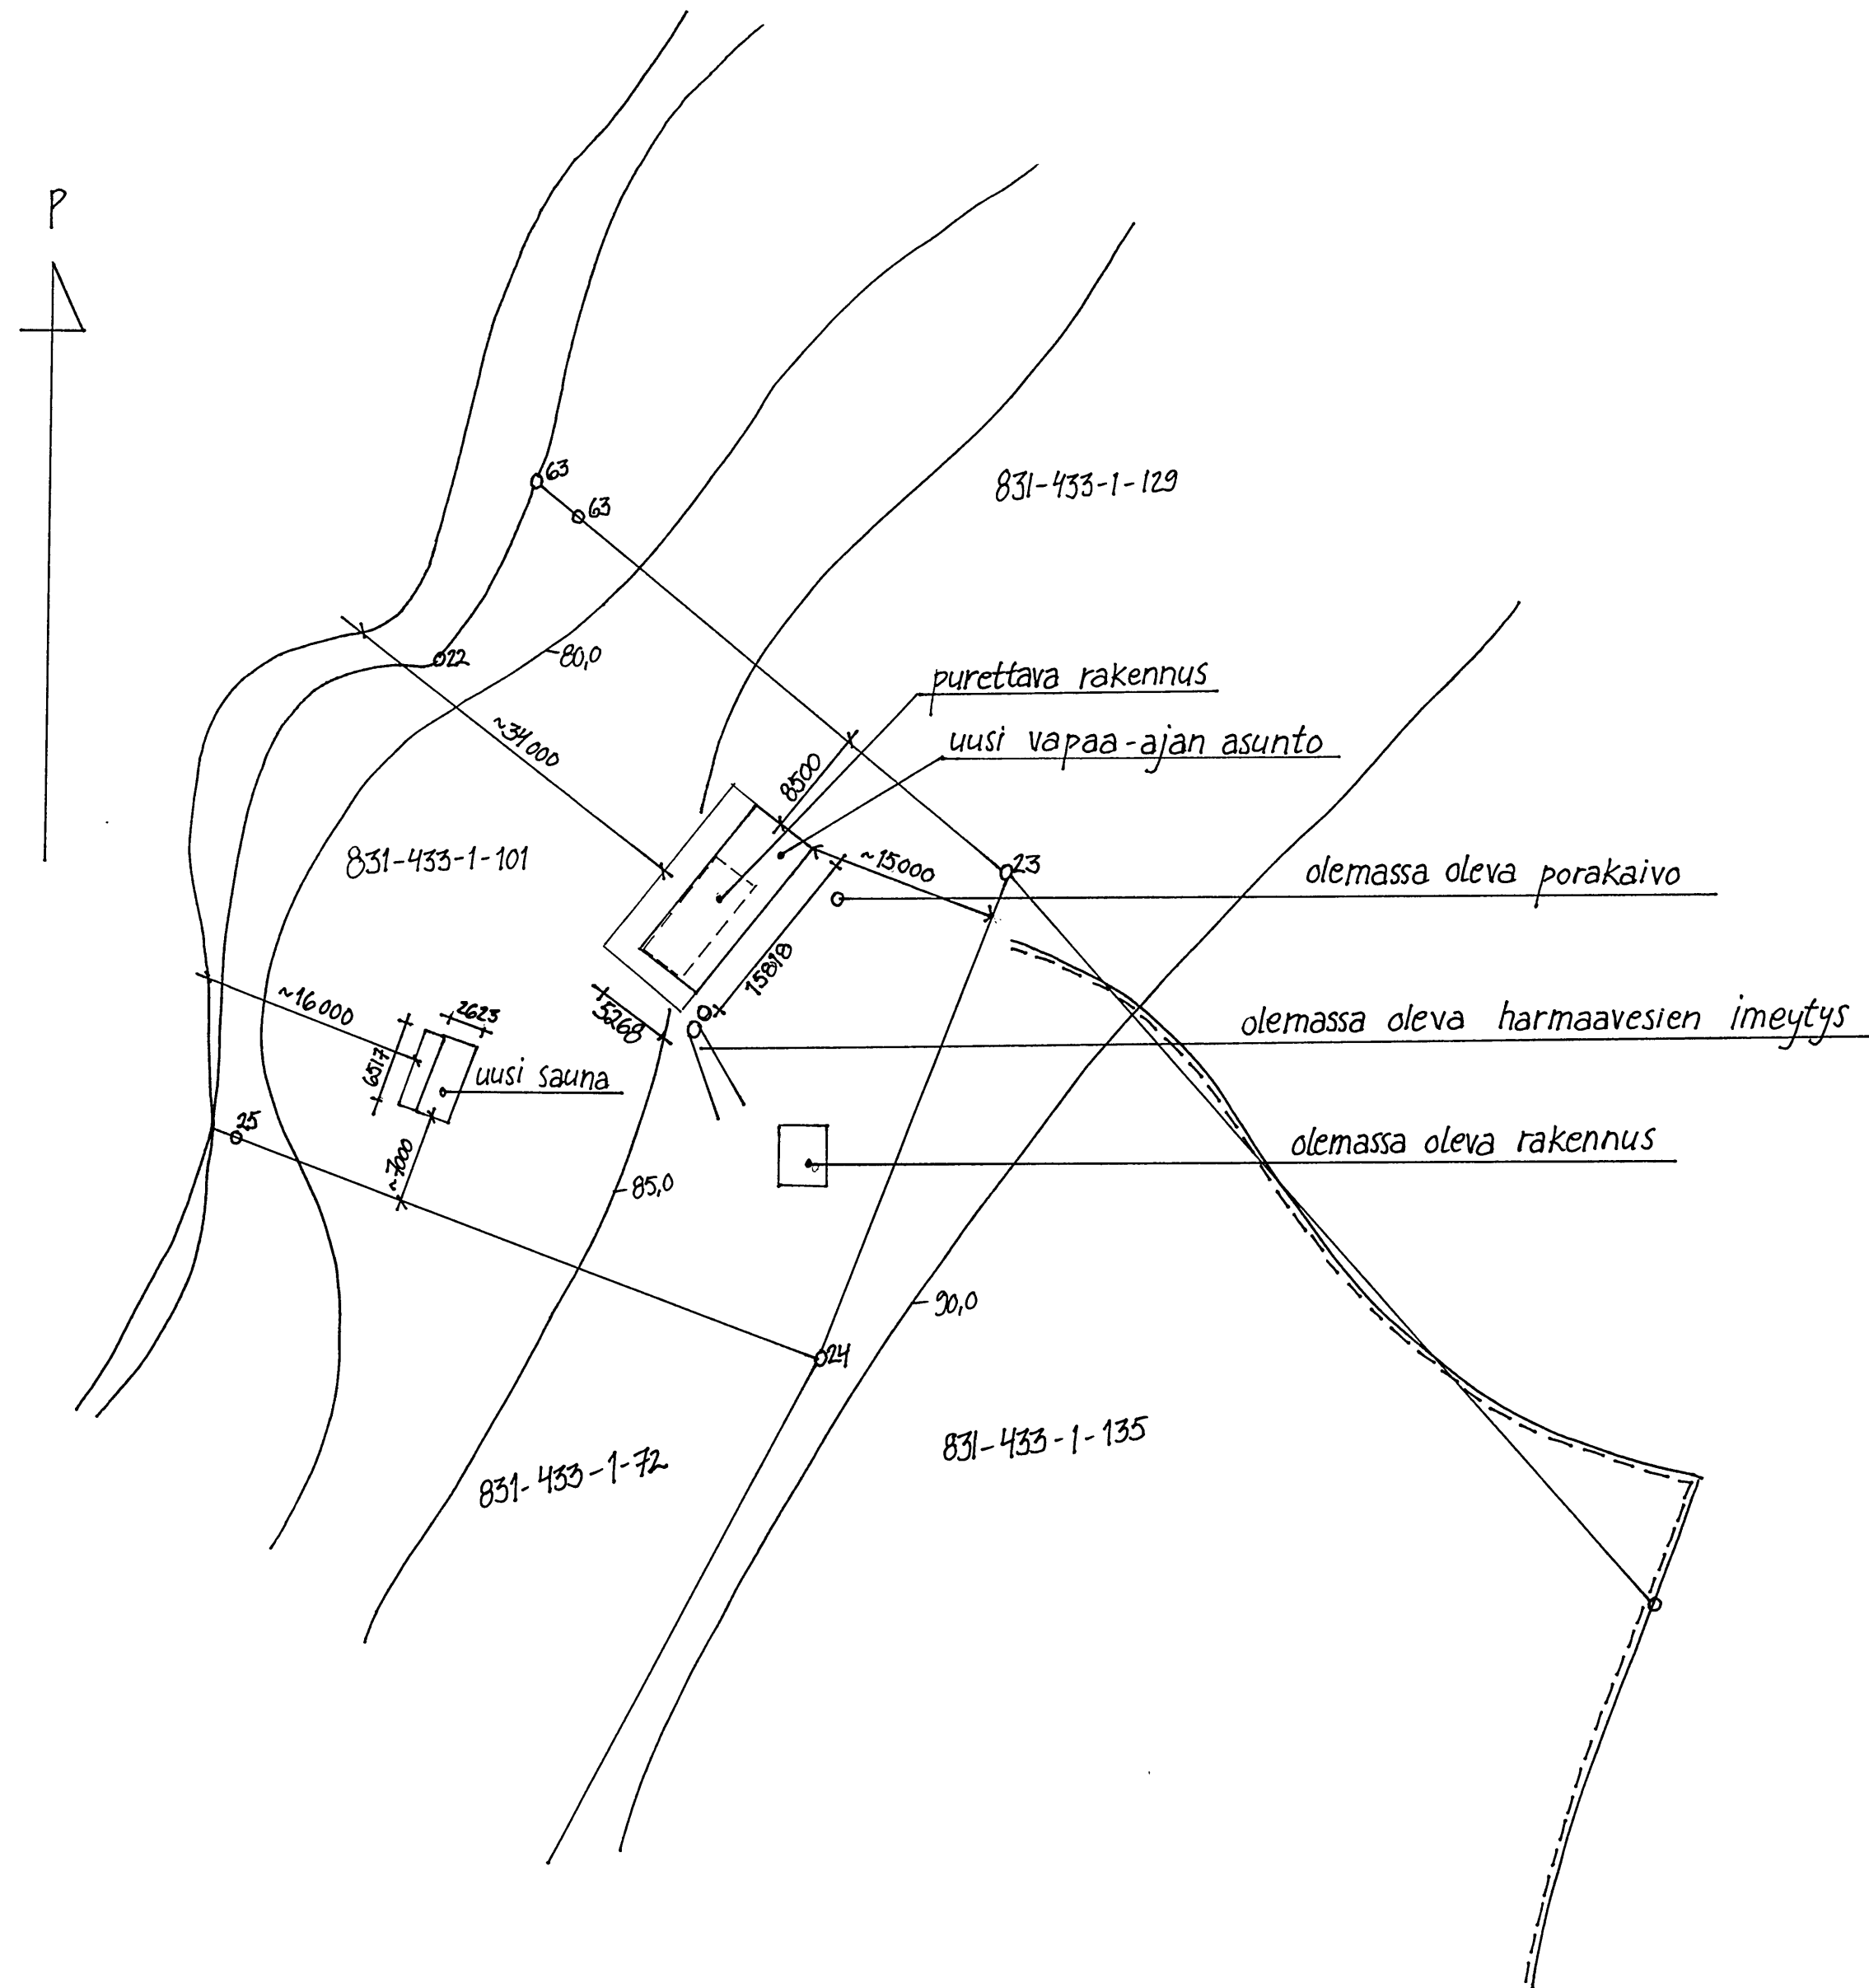

Kiinteistötunnus	Viranomaisen merkintöjä	
831-433-1-101	KIVINOKKA	
Rakennustoimenpide	Piirrustuslaji	
UUDISRAKENNUS	VAPAA-AJAN ASUNTO	PÄÄPIIRRUSTUS
Rakennuskohteen nimi	Piirrustuksen sisältö	Mittakaava
LAVONEN	ASEMAPIIRRUSTUS	1:500
Sisko Leino 040 8447108 Leino Consulting Oy <i>Misko Leino</i>		