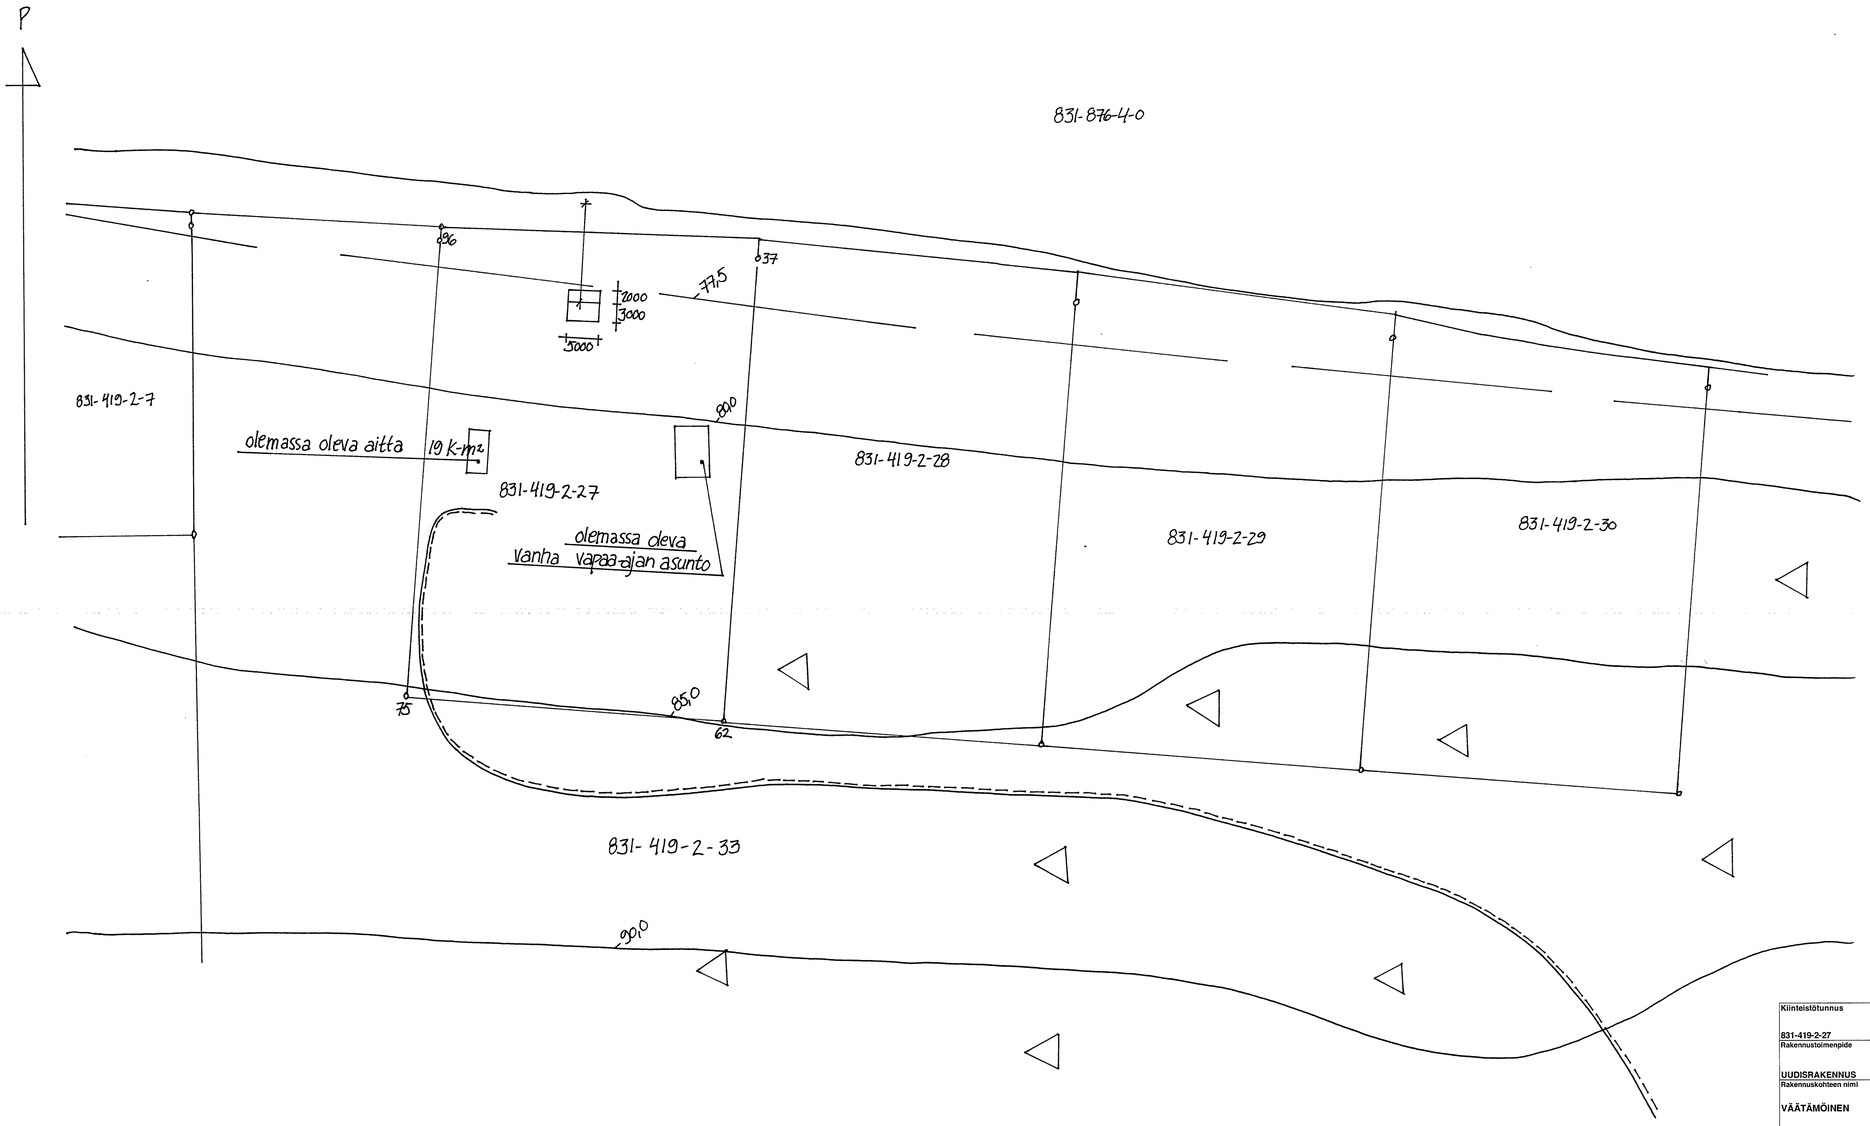

Kiinteistötunnus		Viranomaisen merkintöjä
831-419-2-27	LOMARANTA	
Rakennustoimenpide		Piirrustuslaji
UUDISRAKENNUS	SAUNARAKENNUS	PÄÄPIIRRUSTUS
Rakennuskohteen nimi		Piirrustuksen sisältö / Mittakaava
VÄÄTÄMÖINEN		ASEMAPIIRRUSTUS 1:500

12.6.2026

Sisko Leino 040 8447108 Leino Consulting Oy