


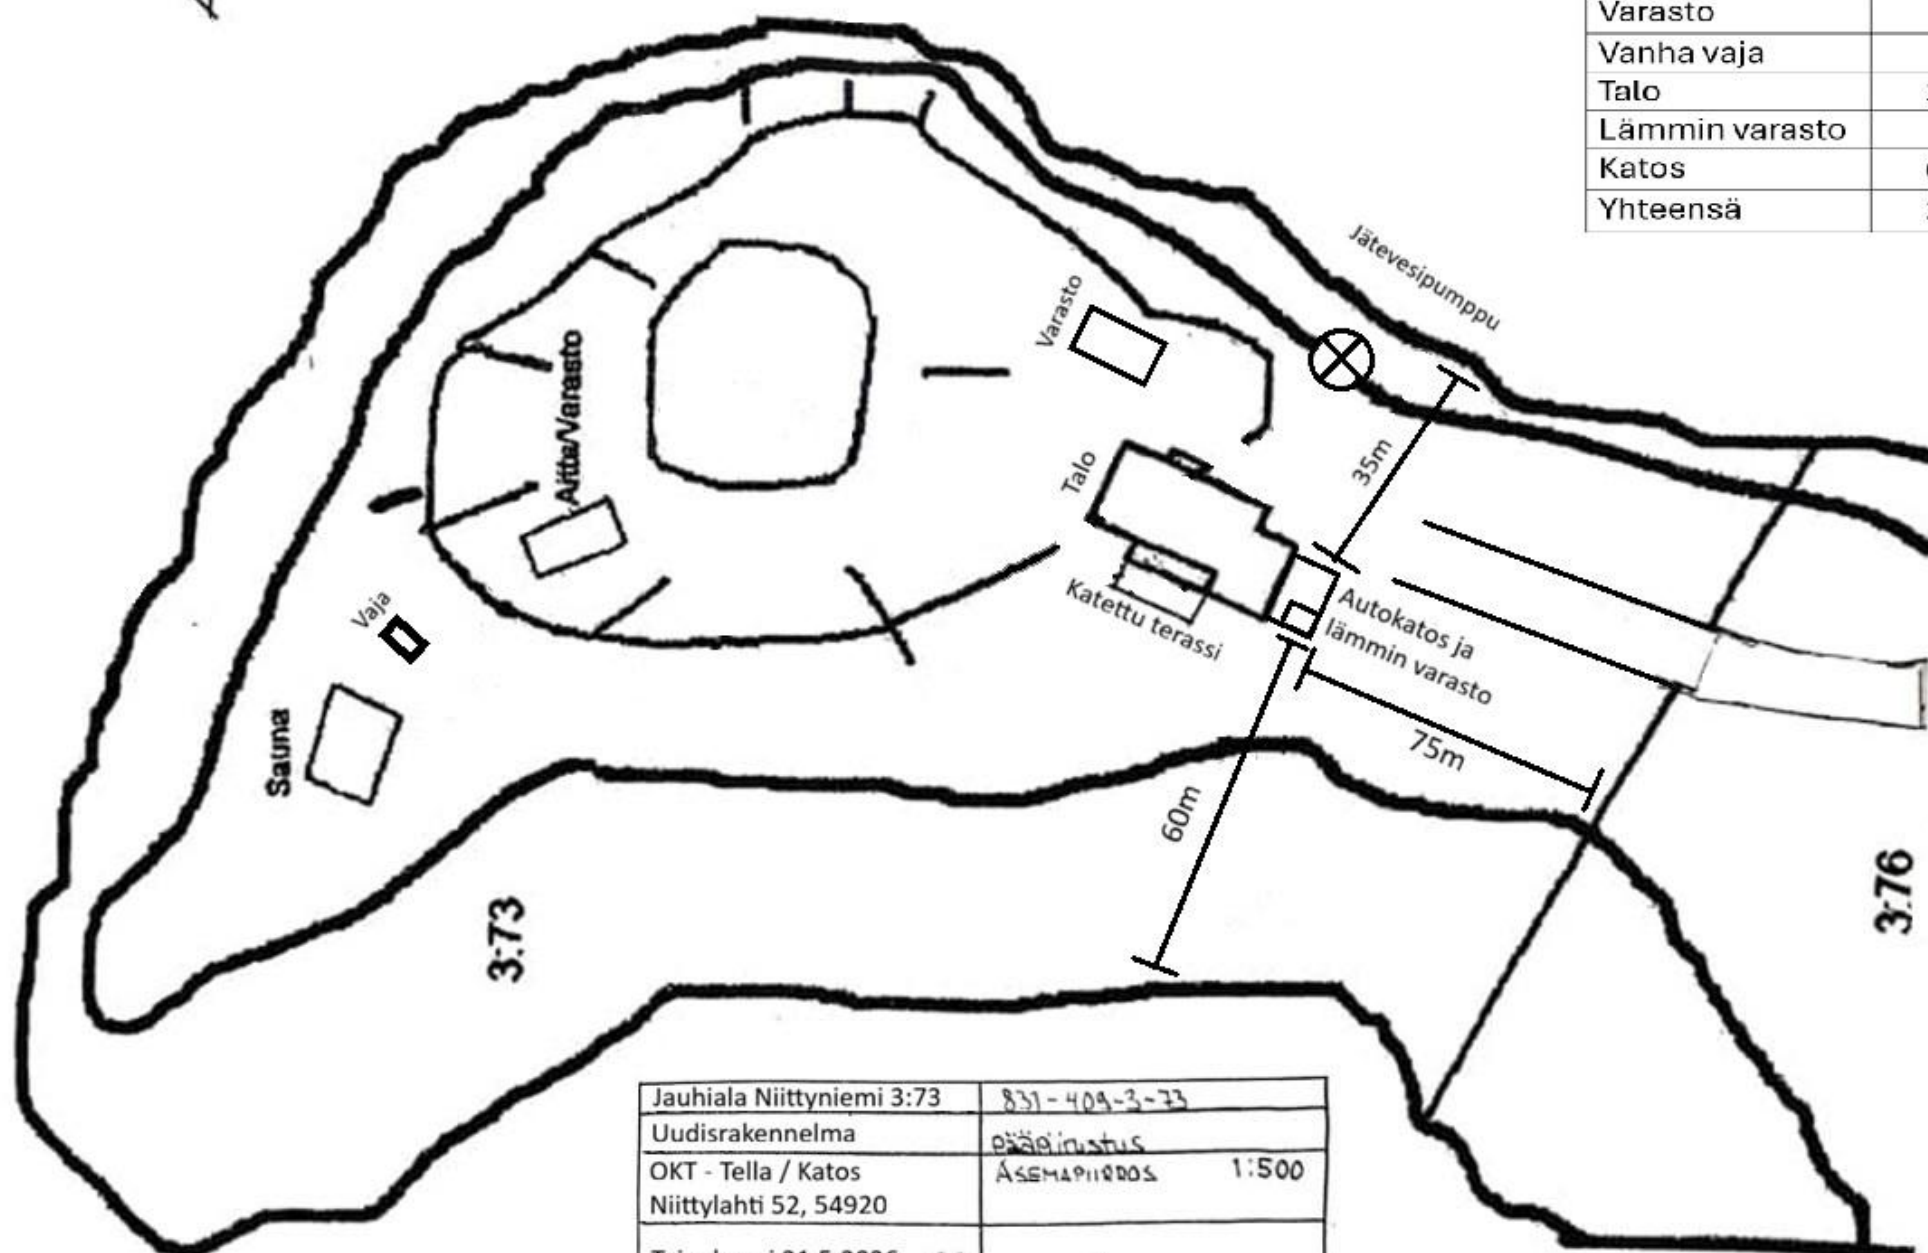

N

Sauna	21m ²
Varasto/Aitta	13m ²
Varasto	12m ²
Vanha vaja	7m ²
Talo	206m ²
Lämmin varasto	13m ²
Katos	(45m ²)
Yhteensä	272m ²



Jauhiala Niittyniemi 3:73	831-409-3-73
Uudisrakennelma	pääpiirustus
OKT - Tella / Katos Niittylahti 52, 54920	ASEMAPIIRROS 1:500
Taipalsaari 21.5.2026	PT