



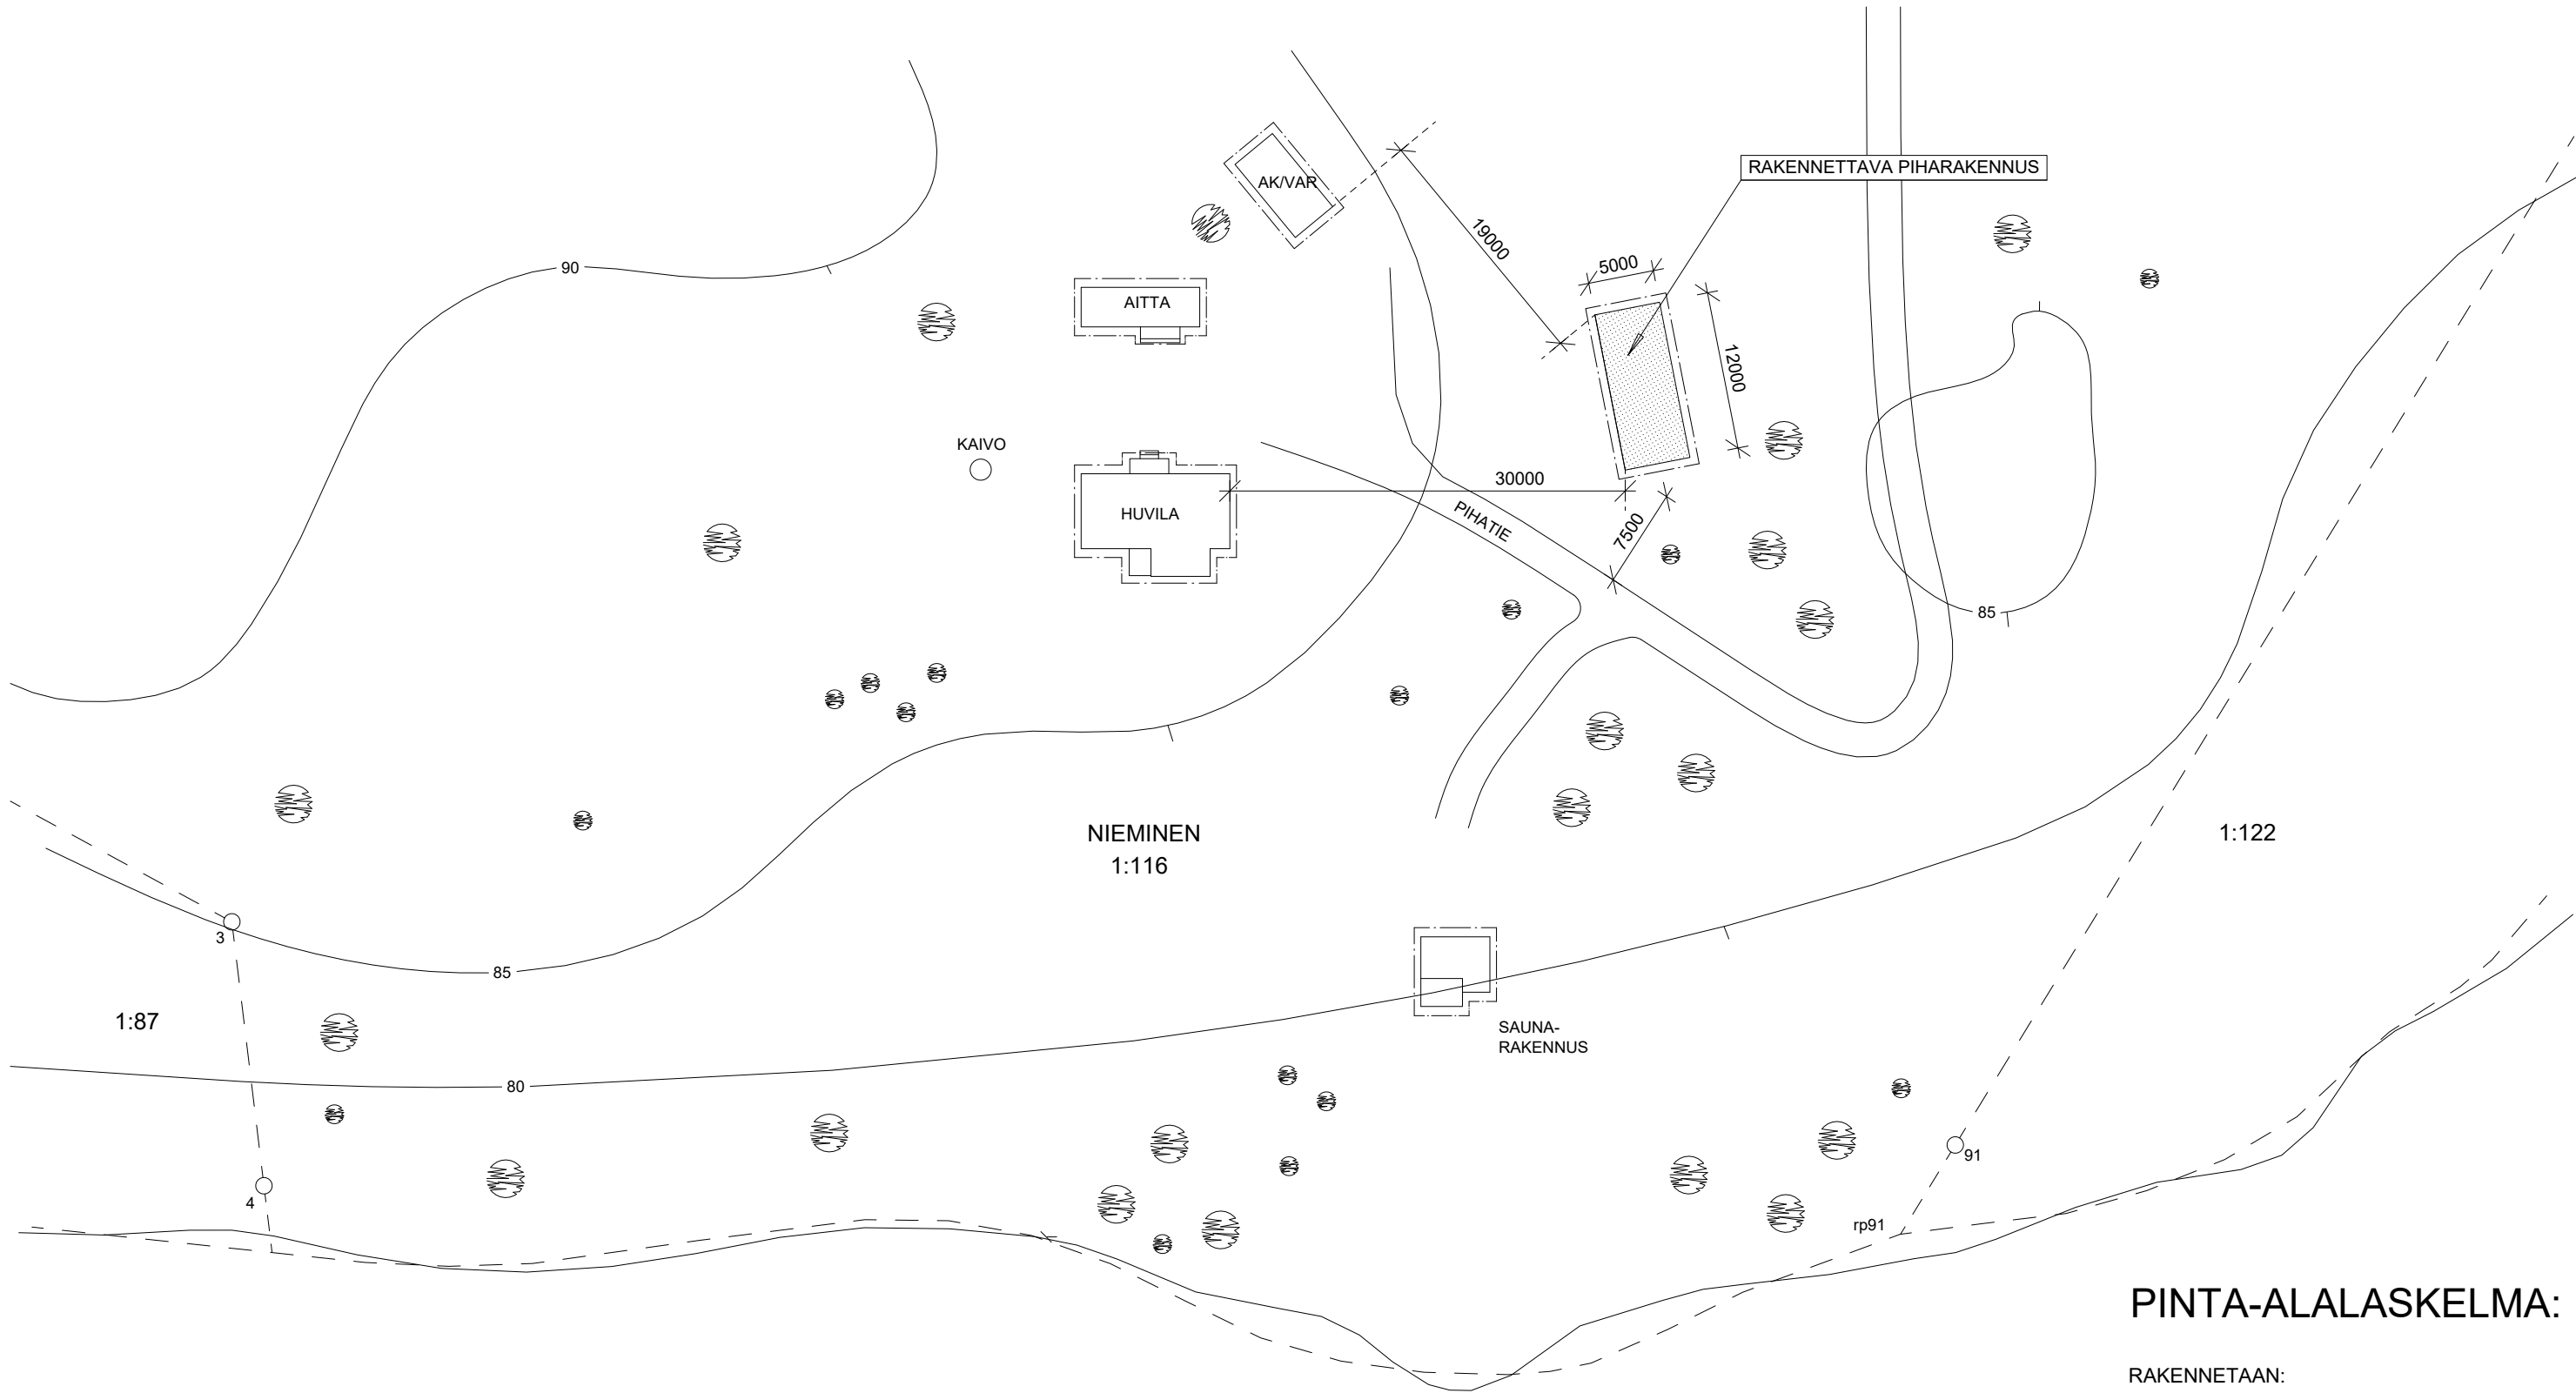

NIEMINEN  
1:116

1:122

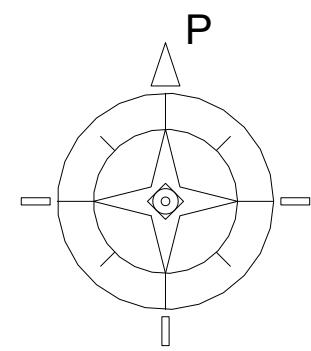

NIEMISENLAHTI

### PINTA-ALALASKELMA:

|              |          |
|--------------|----------|
| RAKENNETAAN: |          |
| Piharakennus | 60 K-M2  |
| RAKENNETTU:  |          |
| Päärakennus  | 98 K-M2  |
| Aitta        | 27 K-M2  |
| Sauna        | 19 K-M2  |
| -----        |          |
| yhteensä     | 204 K-M2 |

Rakennuksen tarkempi sijainti ja korkeusasemat määritellään rakennuspaikalla

|                                                                                           |                           |   |                                                      |
|-------------------------------------------------------------------------------------------|---------------------------|---|------------------------------------------------------|
|                                                                                           |                           |   |                                                      |
| Muutos                                                                                    | Päiväys                   | Suunnittelija   | Selitys                                              |
| K.osa/Kylä<br>K.osa                                                                       | Kortteli/Tila<br>Kortteli | Tontti/Rn:o<br>Tontti   | Viranomaisten merkintöjä varten                      |
| Rakennustoimenpide<br>UUDISRAKENNUS                                                       |                           |   | Piirustuslaji<br>PÄÄPIIRUSTUS                        |
| Rakennuskohteen nimi ja osoite<br>TURKIA KARI<br>Laasanniementie 70<br>54960 VEHKATAIPALE |                           |   | Piirustuksen sisältö<br>PIHARAKENNUS<br>Asemapiirros |
|                                                                                           |                           |   | Mittakaava<br>1:500                                  |
|                                                                                           |                           | puh. 040-5634158<br>e-mail: marko.kaija@kympp.net<br>20.05.2026<br>SUUNNITTELUPALVELU marko kaija<br>Esterinkatu 18 A 6 55100 IMATRA tel. +358 405364158 |                                                      |
|                                                                                           |                           | ARK<br>01<br>26003   |                                                      |