
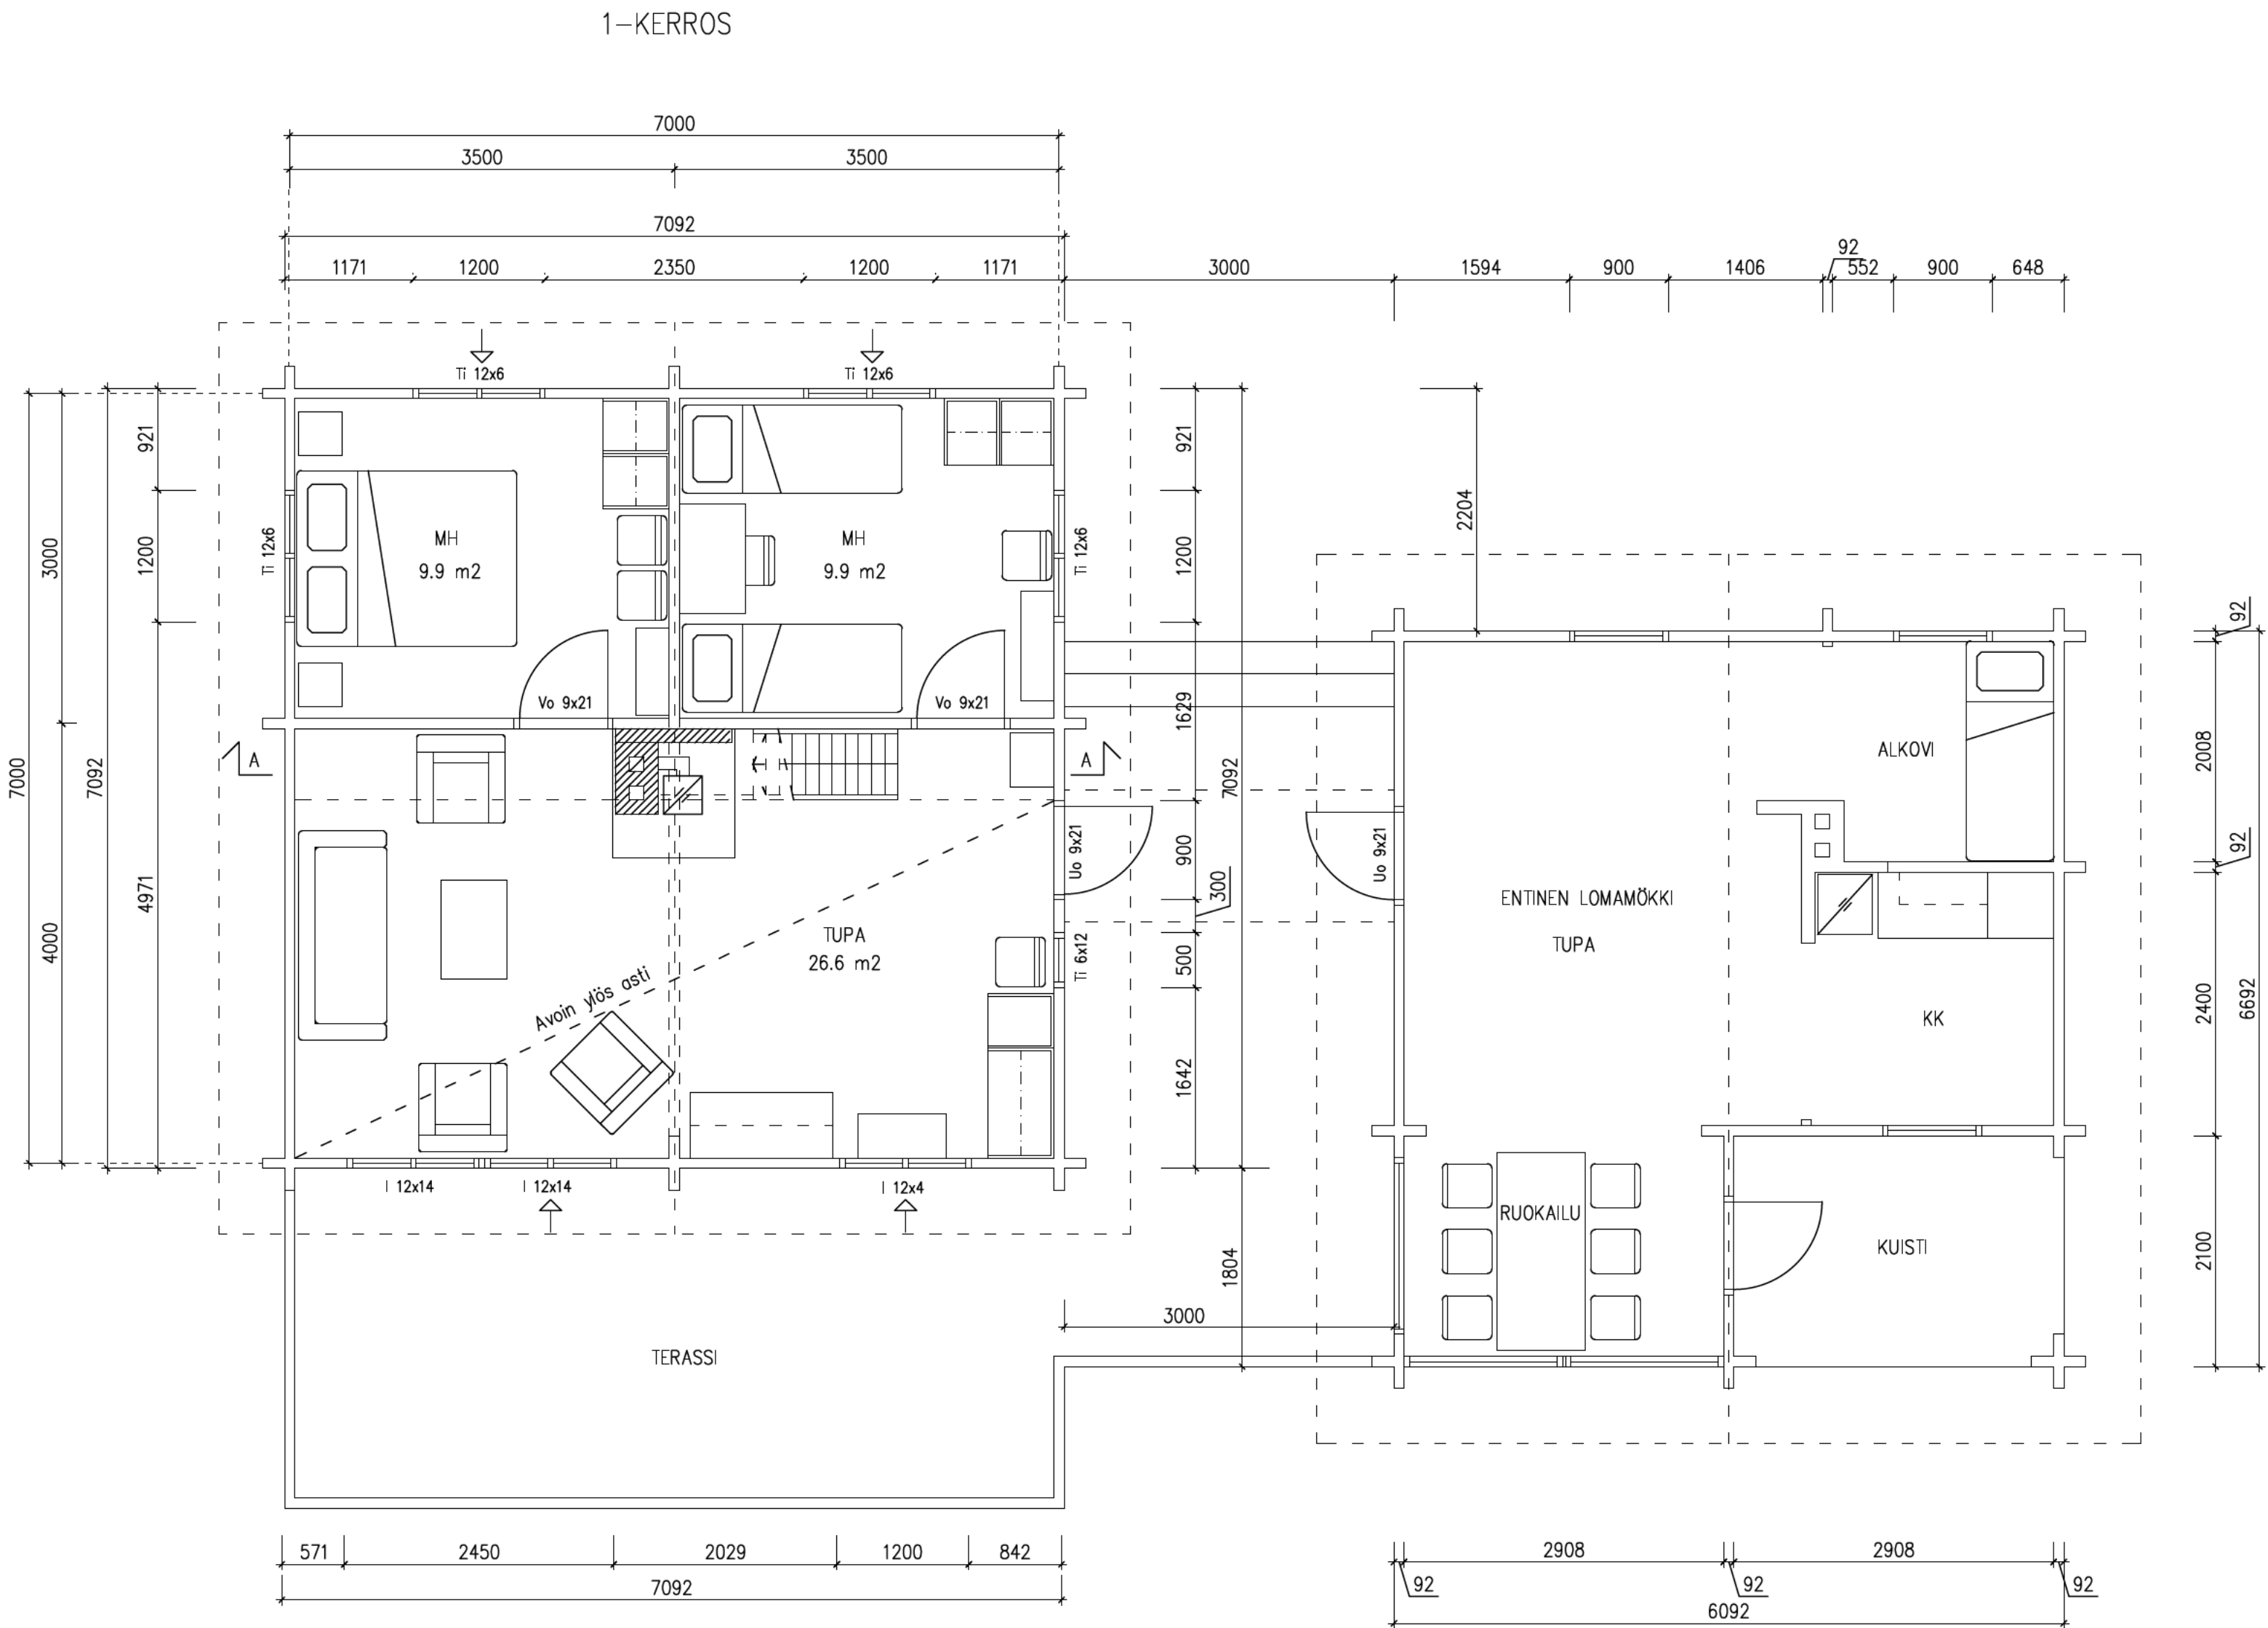


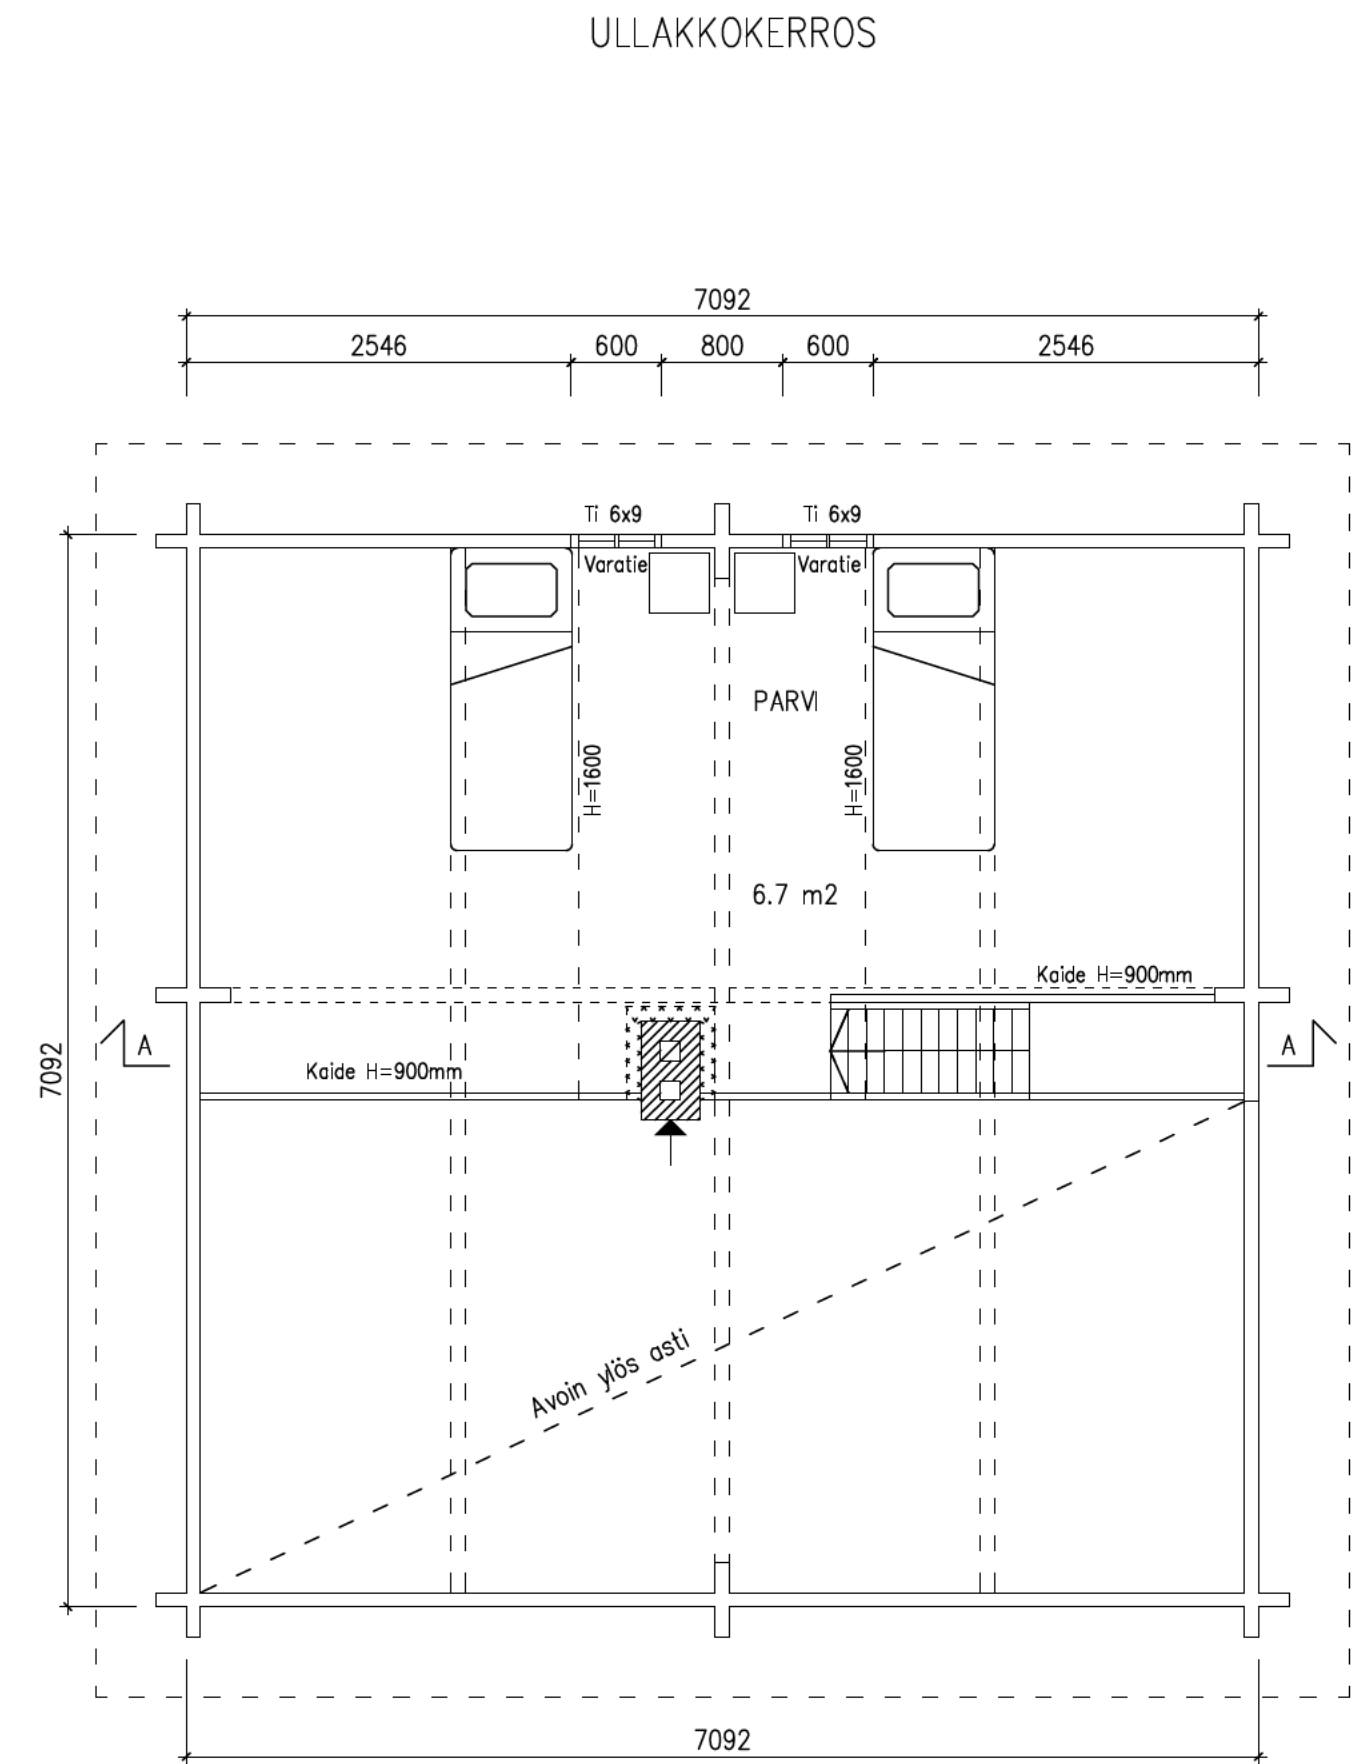

RAKENNUKSEN TEKNISET TIEDOT				
	ENTINEN	LAAJENNUS/UUSI	YHTEENSÄ	YKSIKKÖ
KERROSALA	34,4	56,5	91,0	m2
KOKONAISALA	34,4	56,5	91,0	m2
HUONEISTOALA	32,0	45,0	77,0	m2
TILAVUUS	110,0	204,0	314,0	m3
U-ARVOT	YLÄPOHJA	ALAPOHJA RP/MV	ULKOSEINÄ	IKKUNA/OVI
PERUSKORJAUS	0,09	0,16	0,17	1,00/1,00
LAAJENNUS/UUSI	0,09	0,16	0,16	1,00/1,00
VERTAILUARVOT	0,09	0,16/0,17	0,17	1,00/1,00
TALOTEKNIikka				
PAINOVOIMAINEN ILMANVAIHTO				
UUNILÄMMITYS, EI VESIJÄRJELMÄ, PALOLUOKKA P3				

K.Osa 414 Vekotopole	KORTTELI/TILA Hirsharju	TONTTI/Rno 3:12	VIRANOMAISTEN MERKINTÖJÄ	
RAKENNUSLOMENPIDE LOMAMÖKKI / LAAJENNUS		PIIRUSTUSLaji PÄÄPIIRUSTUS		JUOKS.No 02
RAKENNUSOHITTEEN NIMI JA OSOITE [REDACTED]		PIIRUSTUKSEN SISÄLTÖ POHJAPIIRUSTUS		MITTAKAAVAT 1:50
	Pauli Akkanen RI [REDACTED]	SUUNNALLA ARK	TYÖ No 05-26	PIIRNo 02
		PÄIVÄYS 05.05.2026	YHT.HENK. [REDACTED]	