




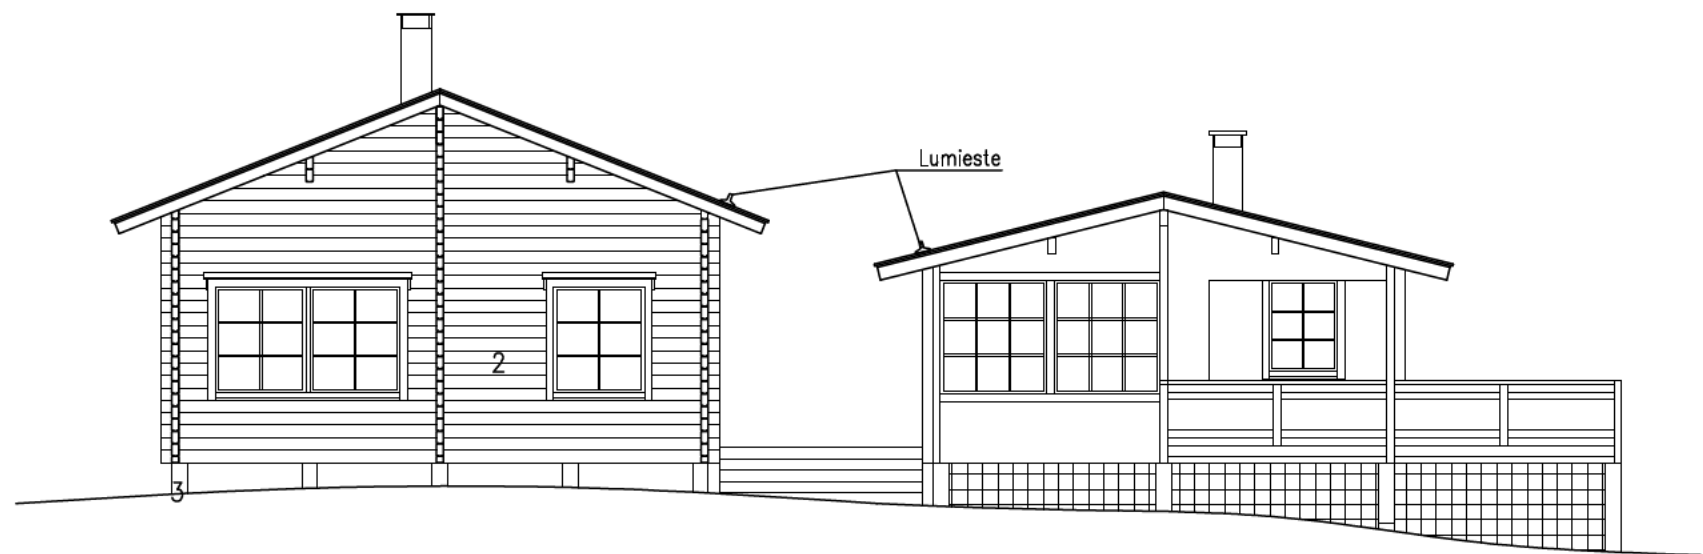


JULKISIVU LOUNAASEEN

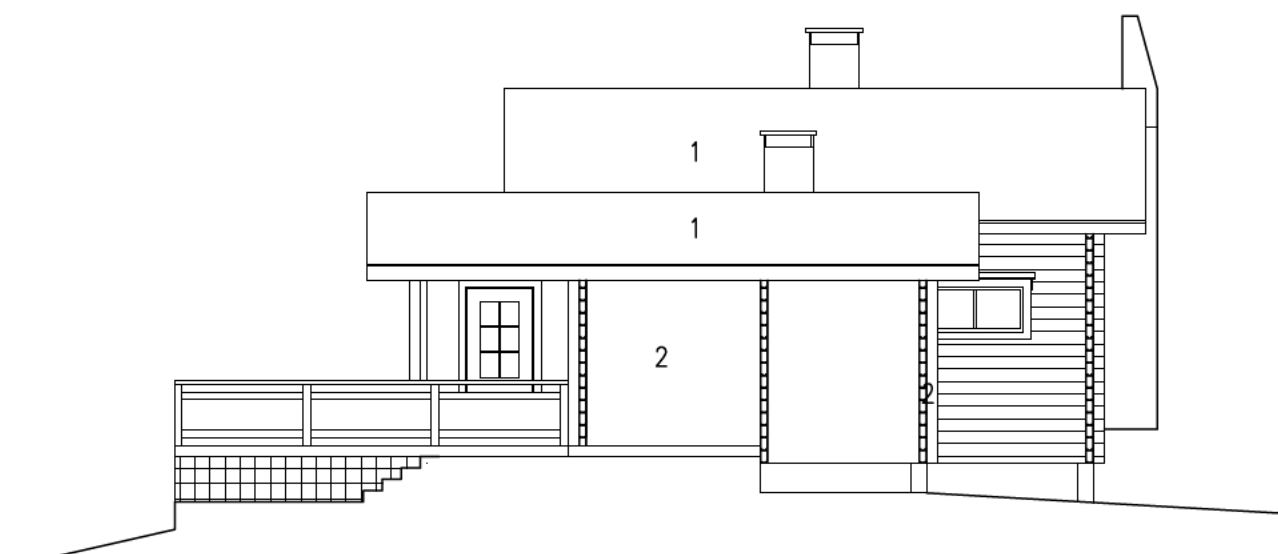


JULKISIVU KAAKKOON

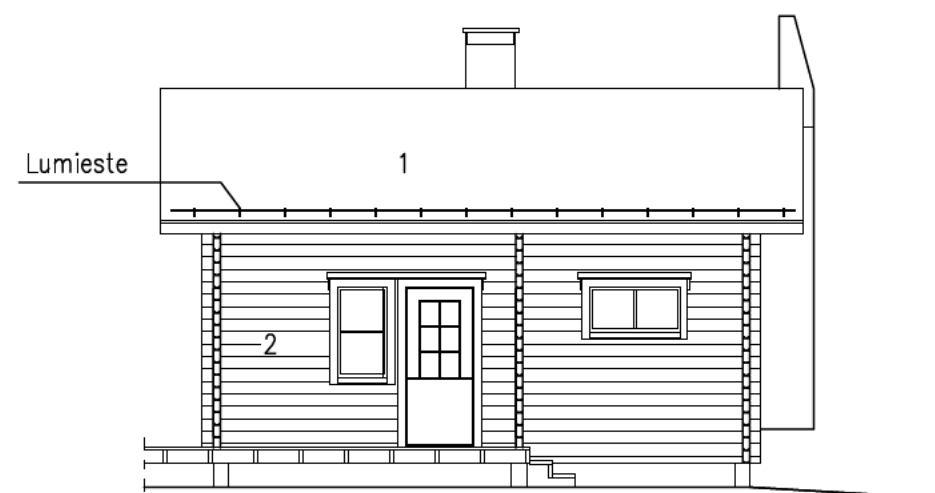

JULKISIVU KAAKKOON

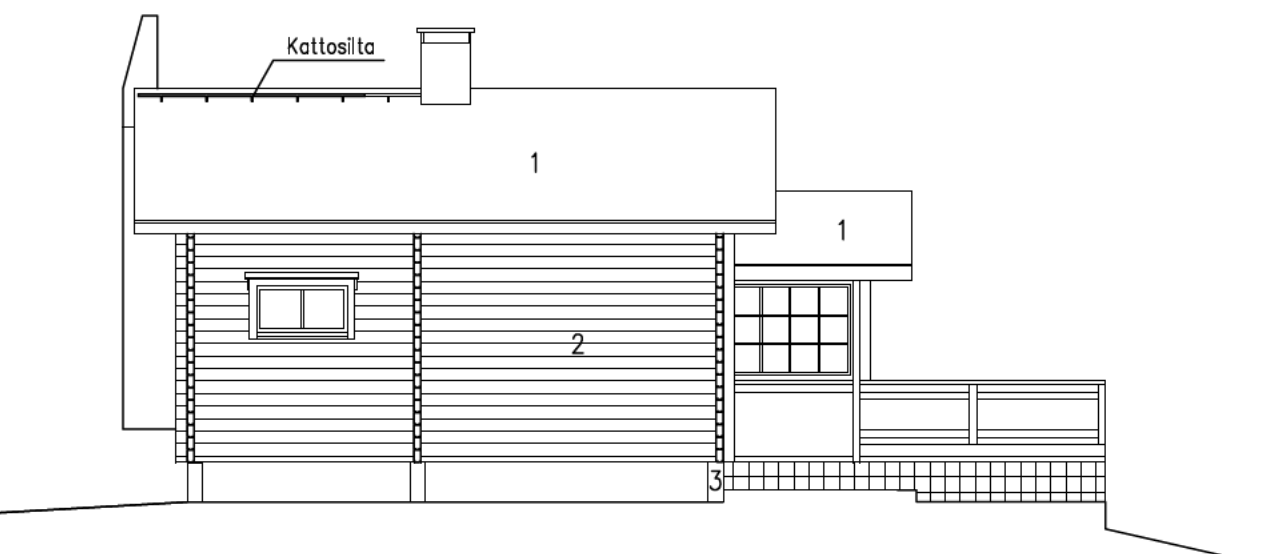

JULKISIVU LUOTEeseen

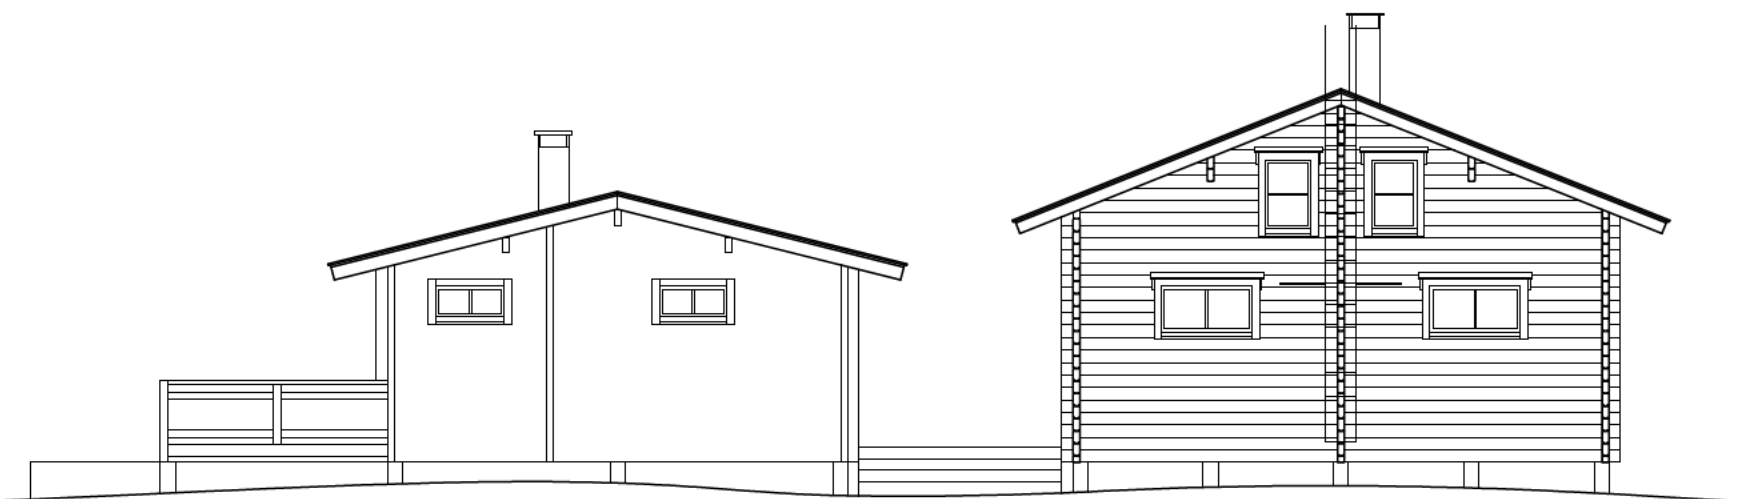

JULKISIVU KOILISEEN

JULKISIVUMATERIAALIT

- 1 Palahuopakate musta
- 2 Höylähirsi
- 3 Betoni

K.Osa Vehkatalpa	Kortteli/Tila Hirsiharju	Tontti/RNo 3:12	Viranomaisten merkintöjä	
Rakennustoimenpide LOMAMÖKKI / LAAJENNUS		Piirustuslaji PÄÄPIIRUSTUS	Juoks.No 03	
Rakennuskohteen nimi ja osoite [REDACTED]		Piirustuksen sisältö JULKISIVUT	Mittakaavat 1:100	
Suun.ala ARK		Työ No 05-26	Piir.No 03	Muutos
Päiväys 05.05.2026		Yht.henk. [REDACTED]		