


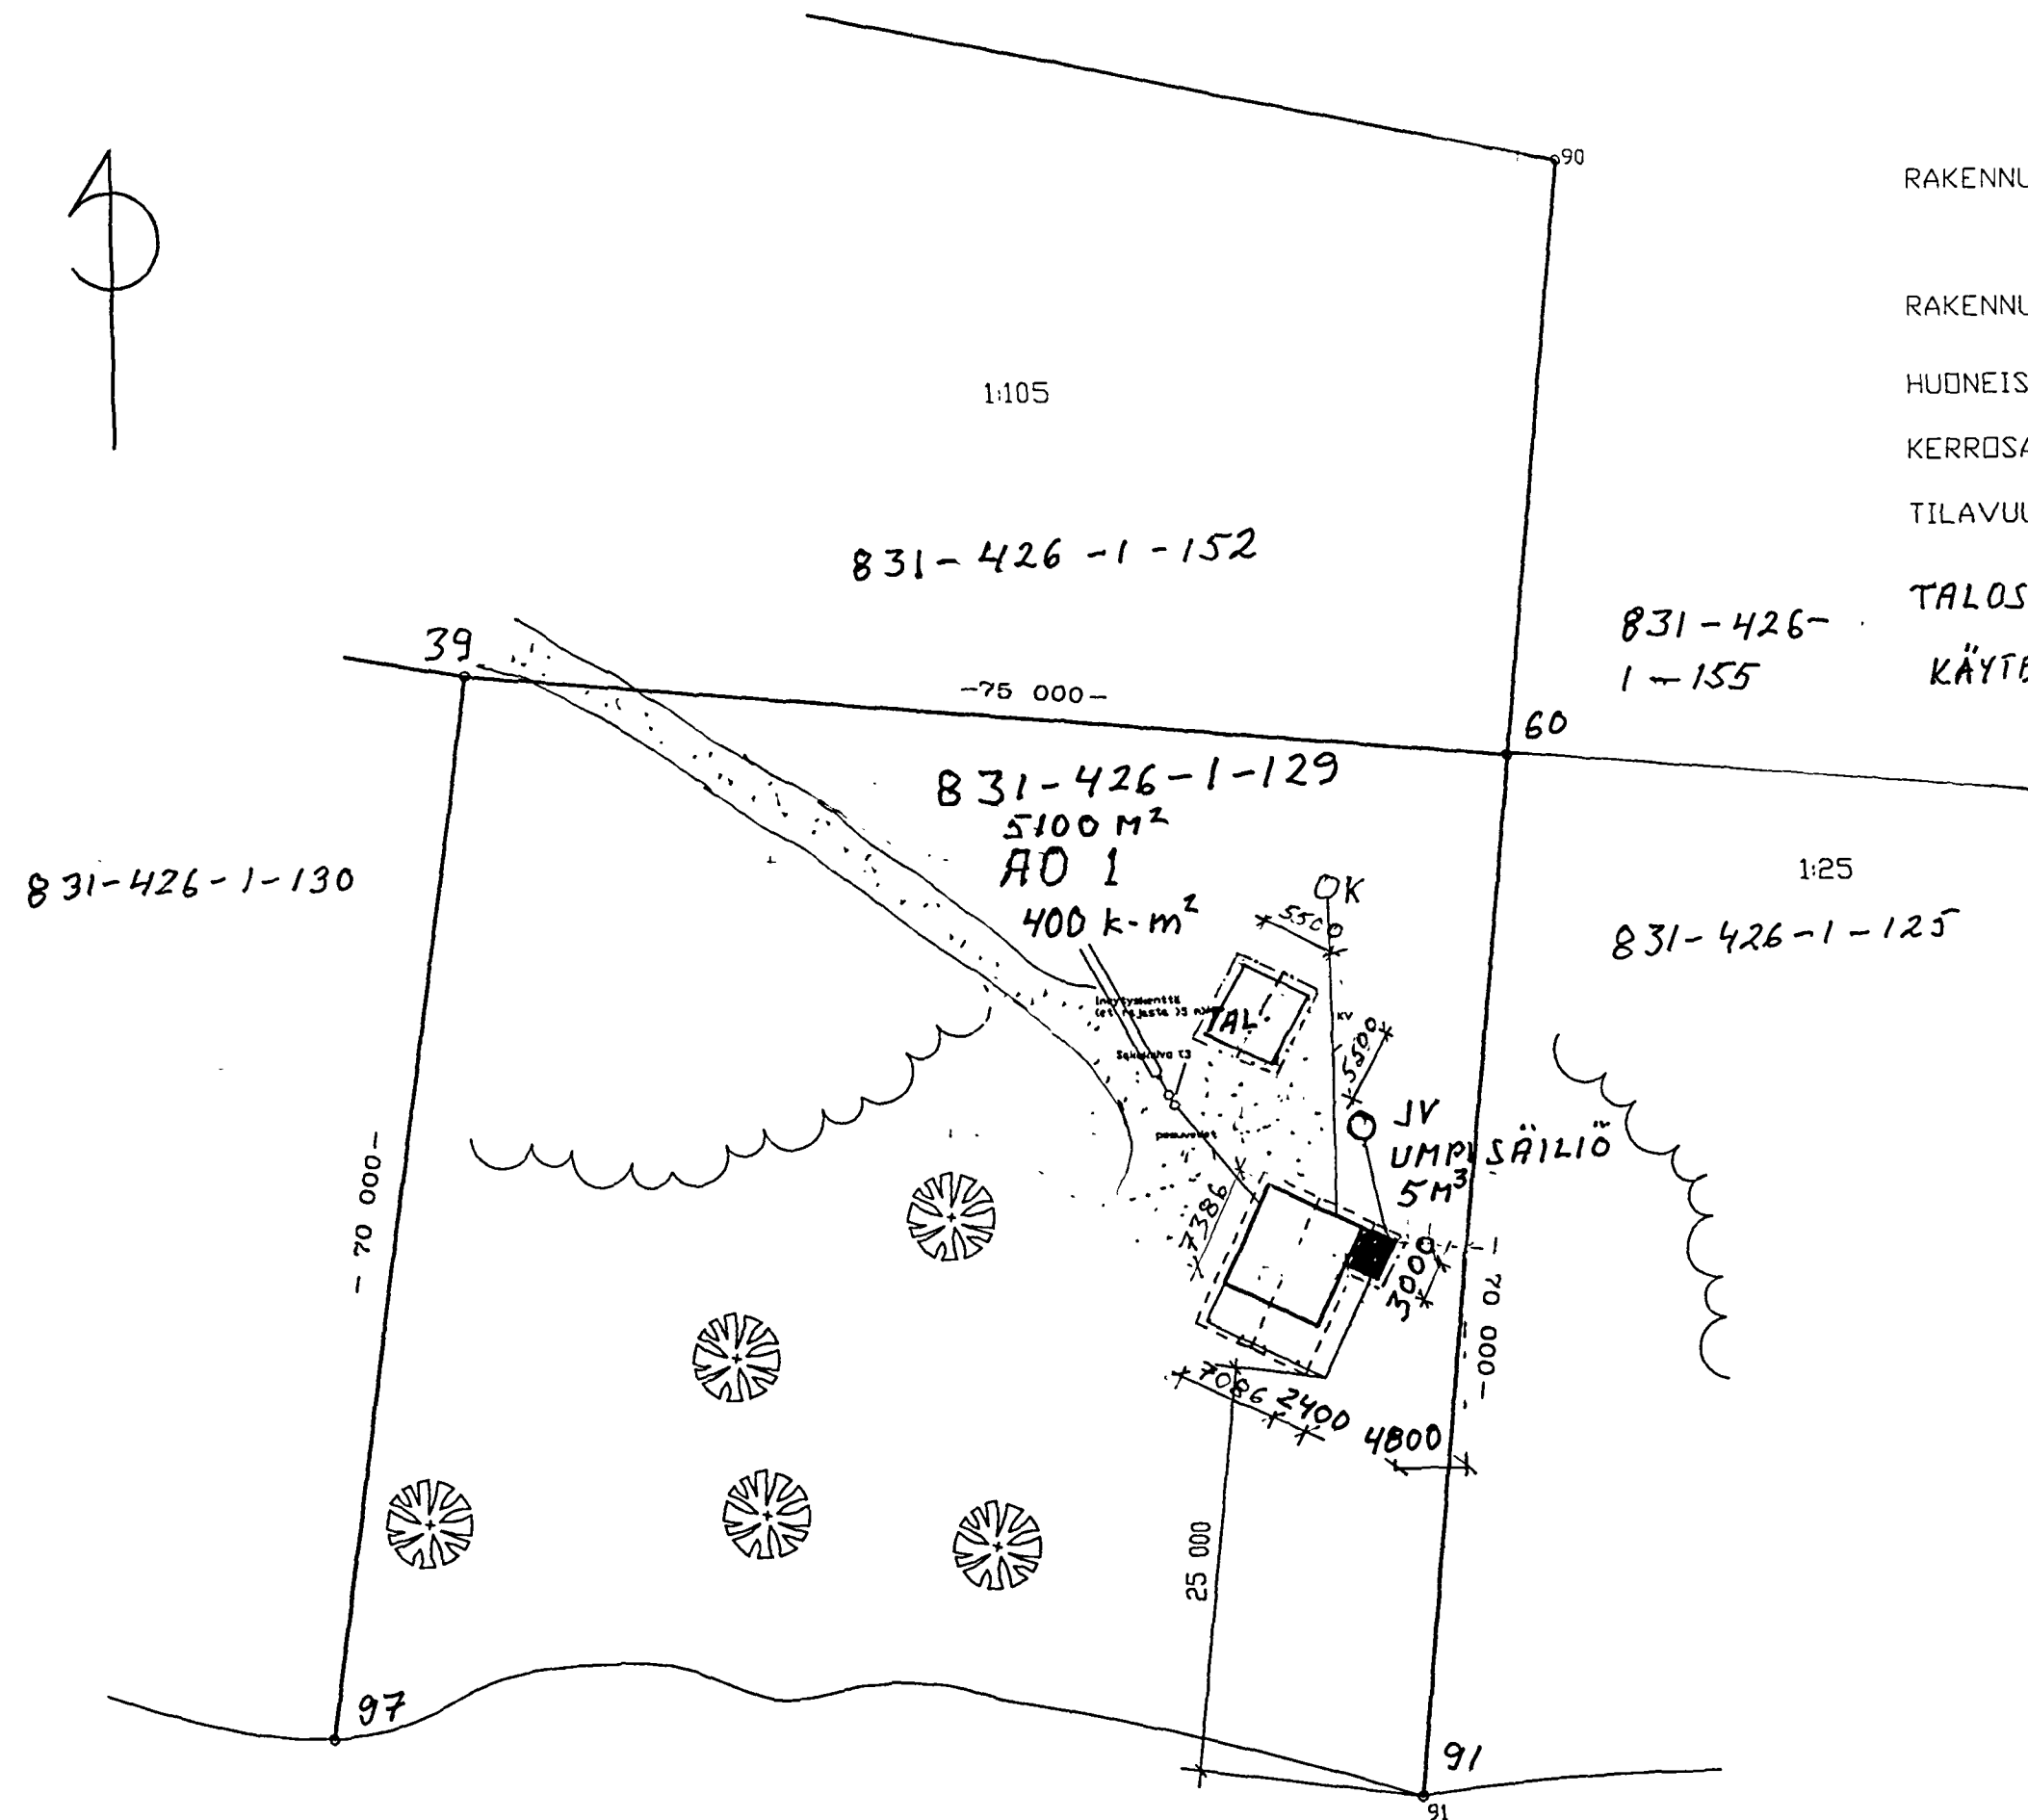

SAIMAA

RAKENNUKSEN PALOLUOKKA ON P3

RAKENNUKSEN PINTA-ALAT:

HUONEISTOTALA: YK 9,0 + AK 44,0 = 53,0 m² + LAAJ. 5,5 m² = 58,5 m²

KERROSALA: YK 11,0 + AK 52,5 = 63,5 m² + LAAJ. 7,2 = 70,5 m²

TILAVUUS: 250,0 m³ + LAAJ. 21 = 271 m³

TALOSRAK. KERROSALA 30 m²

KÄYTETTY KERROSALA YHT. 100,5 m²

MUUTOS 11.9.2025 Esa Jokimies	LISÄTTY KÄYVÄMÄÄRÄ + TAL-RAK K-ALA
831-426-1-129	
LAAJENNUS	PÄÄPIIRUSTUS
HUVILA KIERO KIERNIEMENTIE 231 B 54920 TAIPALSAARI	ASEMAPIIRROS 1:200
ESA JOKIMIES RI Esa Jokimies 2.9.2025	ARK