
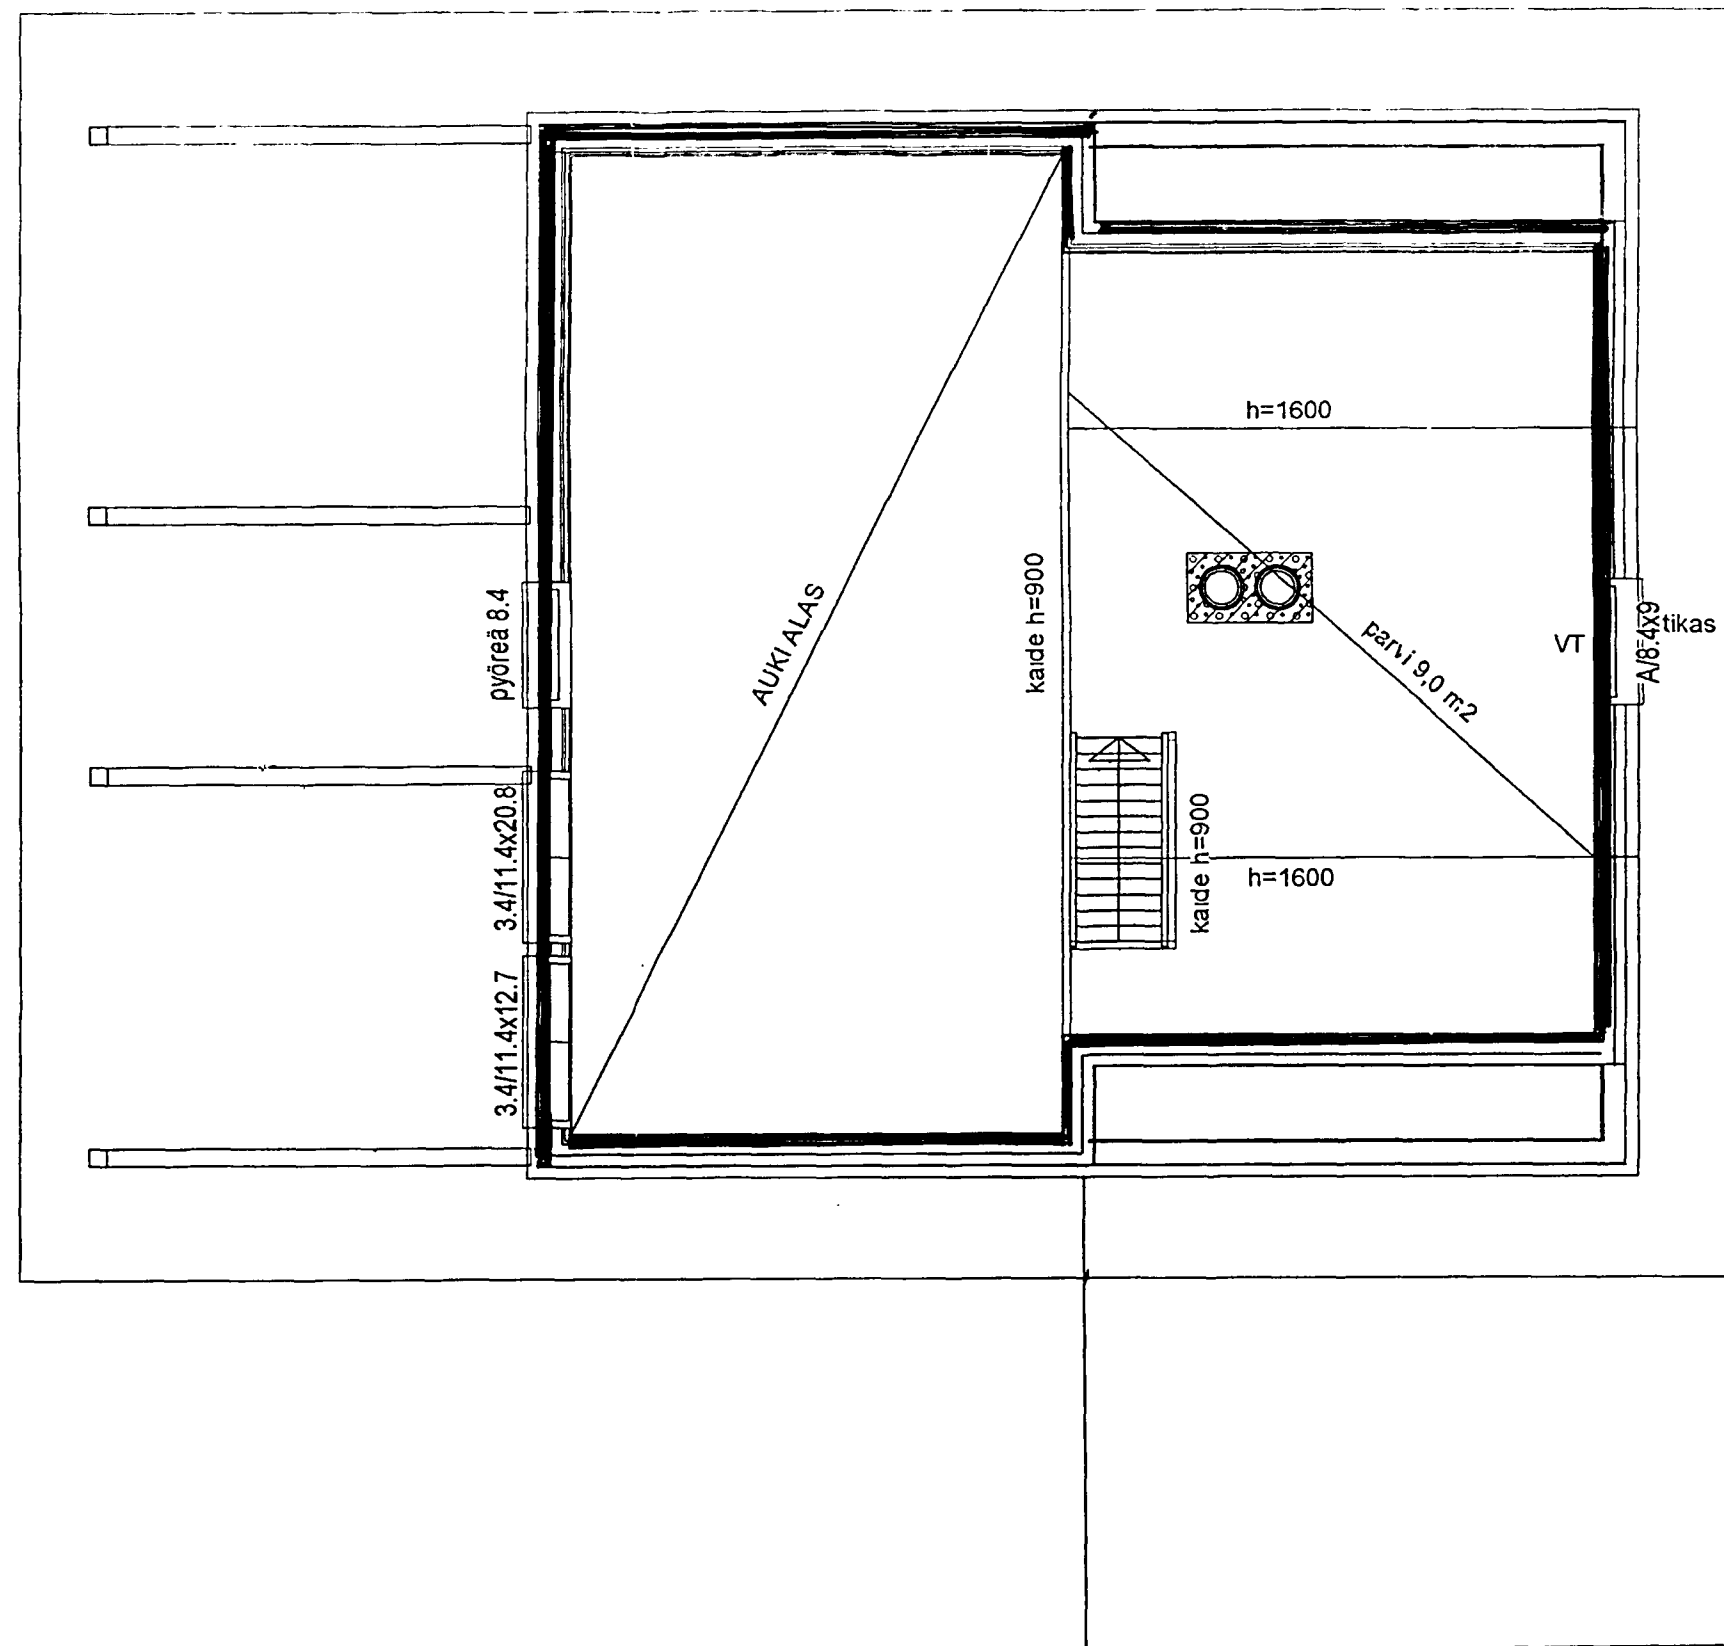


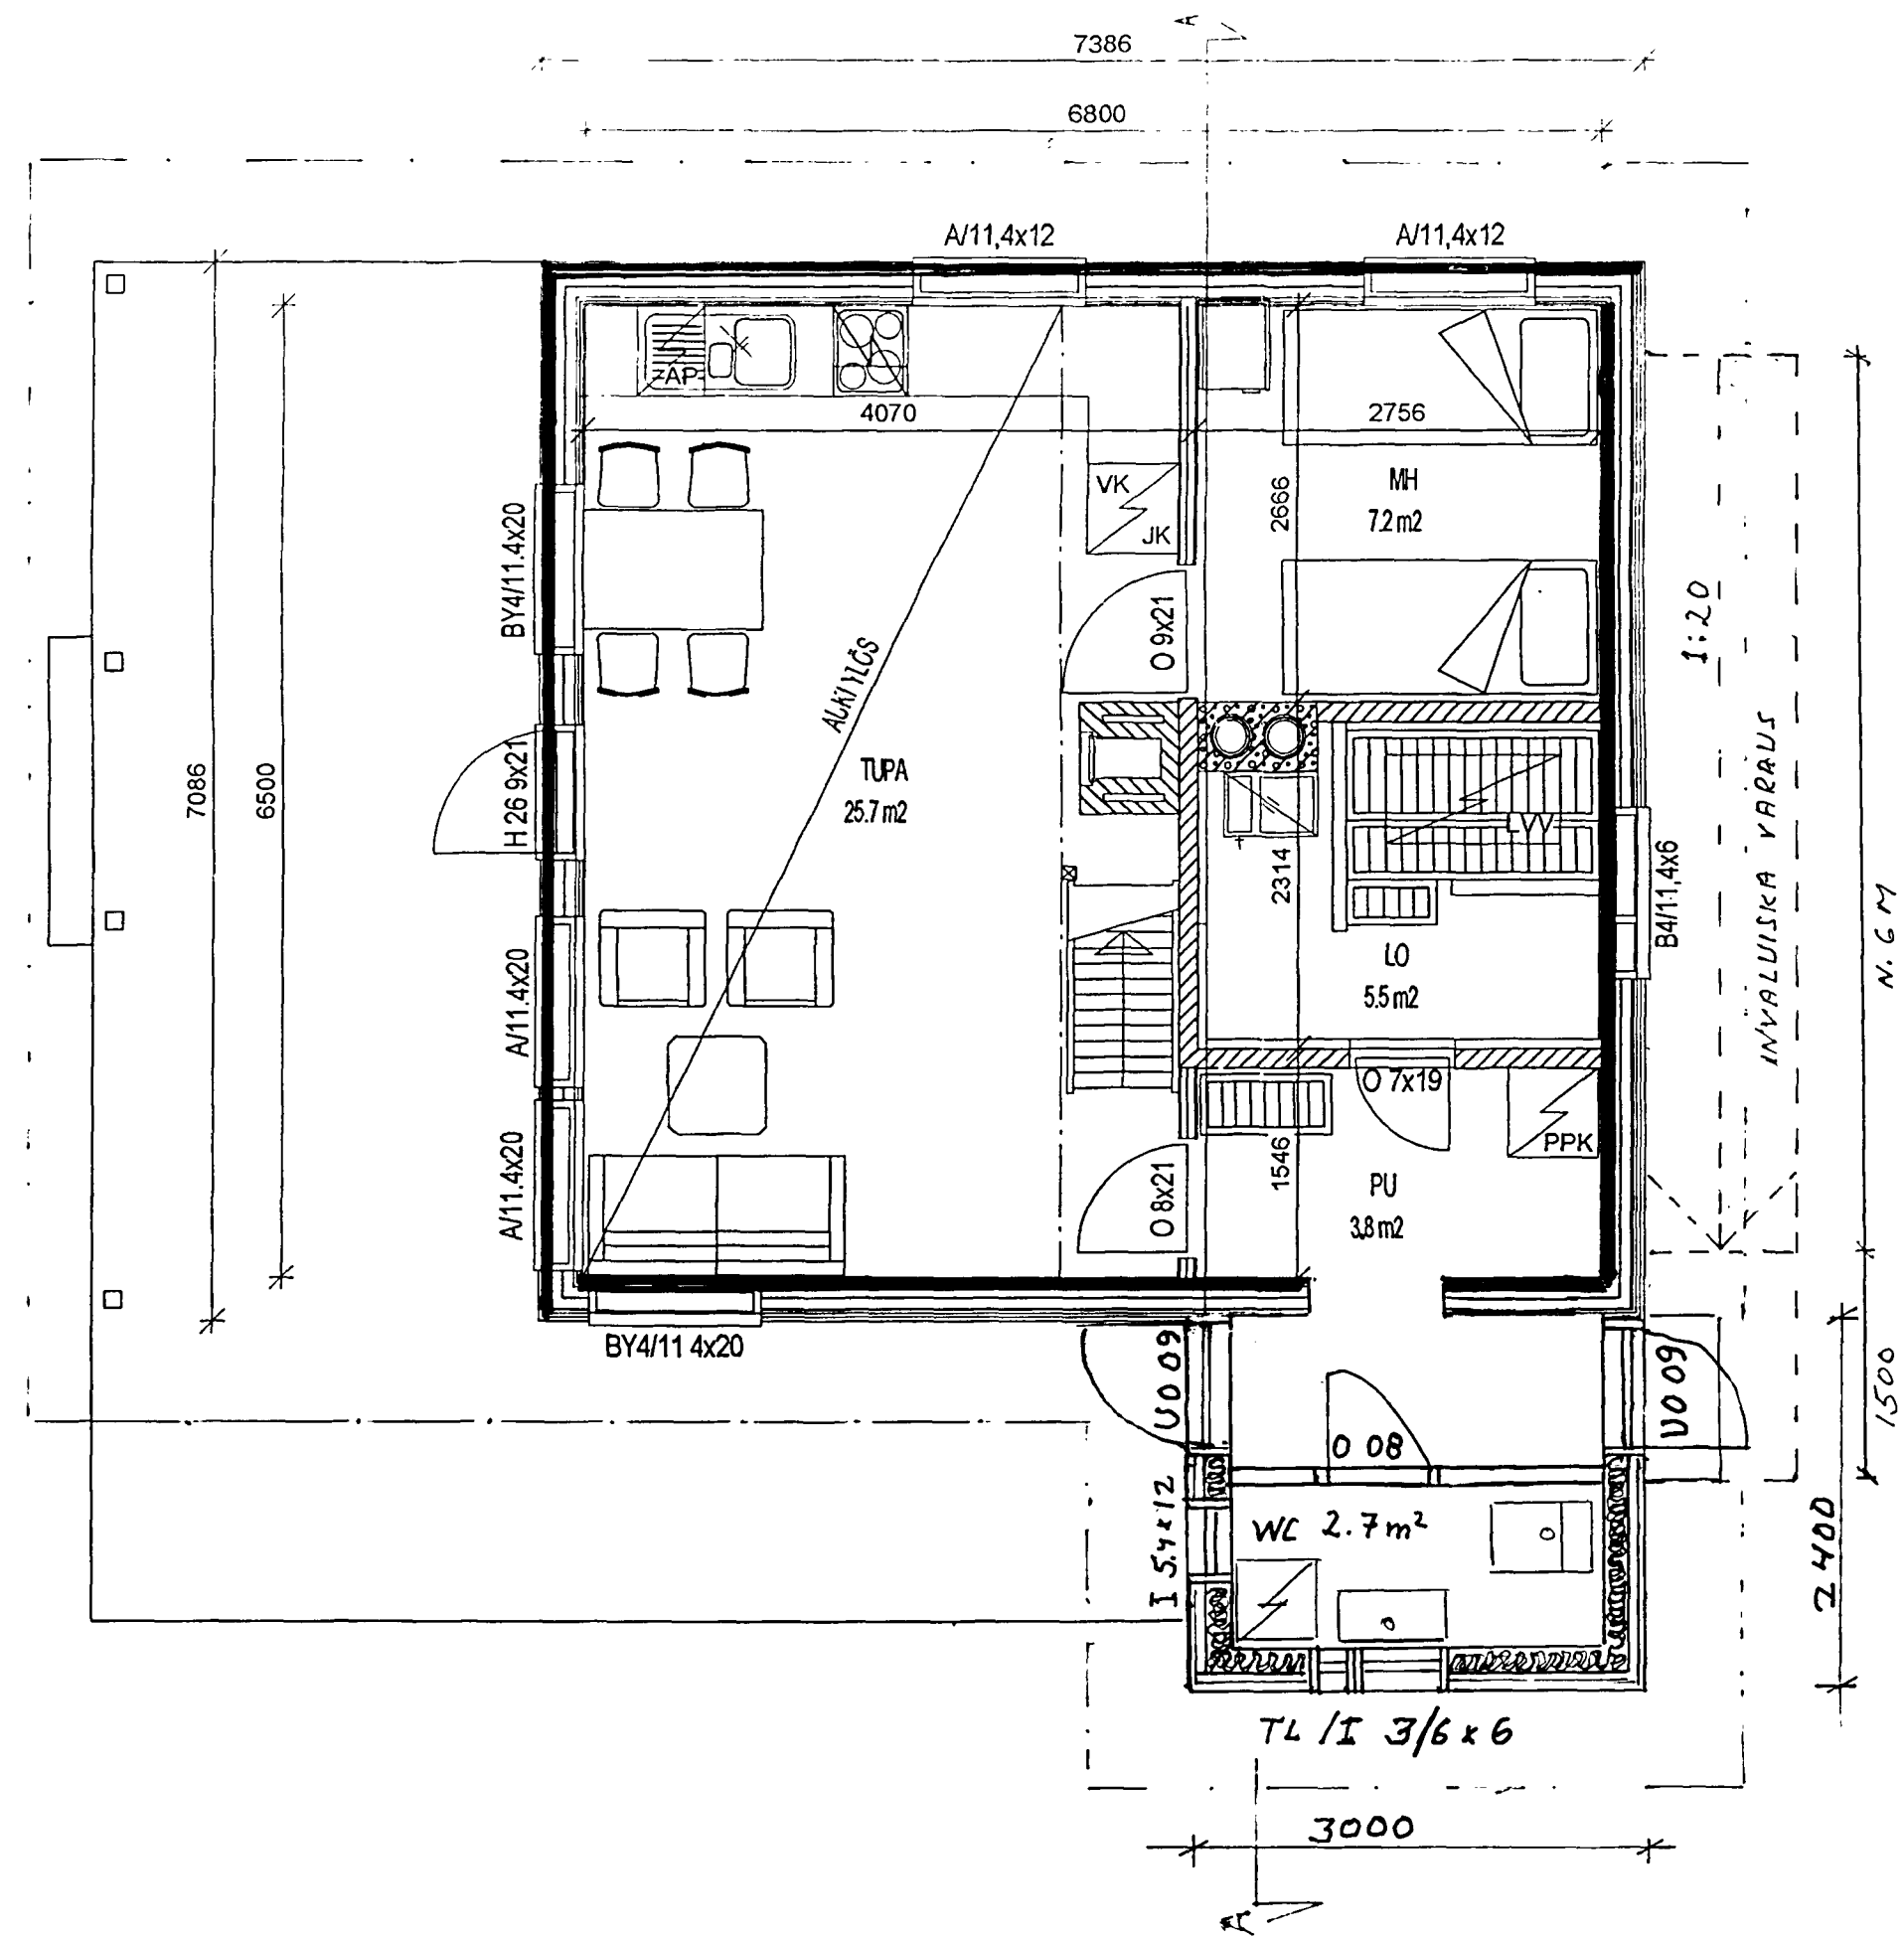

MUUTOS 11.9.2025 <i>for jokin</i>	LISÄTTY INVALUIKKA VARAUS
831 - 426 - 1 - 129	
LARJENNUS	PÄÄPIIRUSTUS
HUVILA KIERO KIERNIEMENTIE 231 B 54920 TAIPALSAARI	POHJA 1:50
ESA JOKIMIES RI <i>for jokin</i> 2.9.2025	ARK