




julkisivu etelään

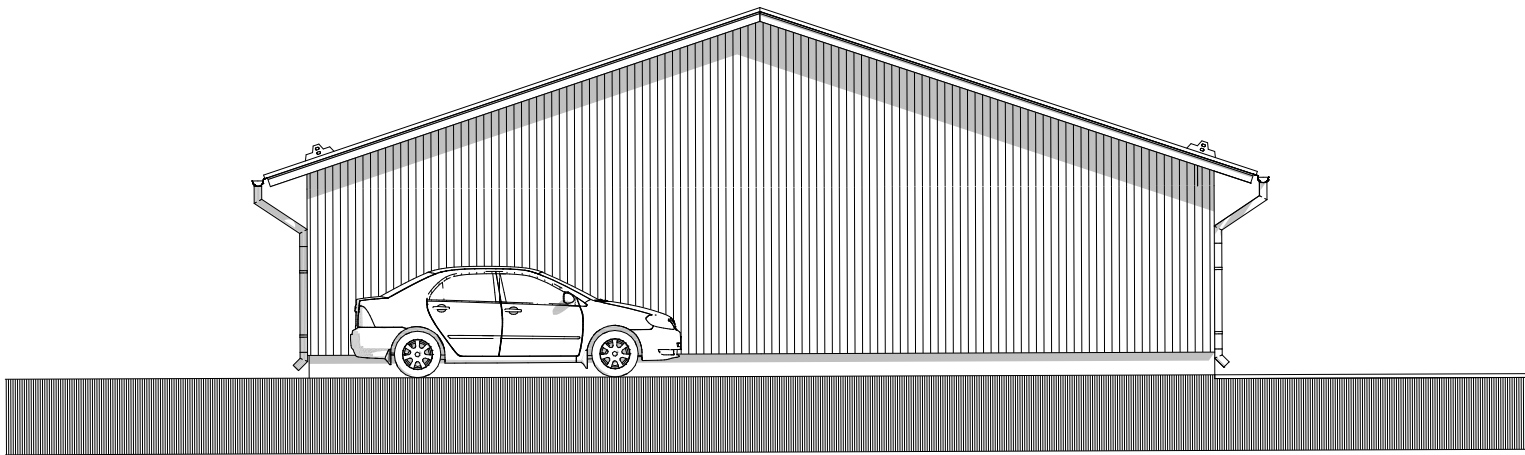

julkisivu itään

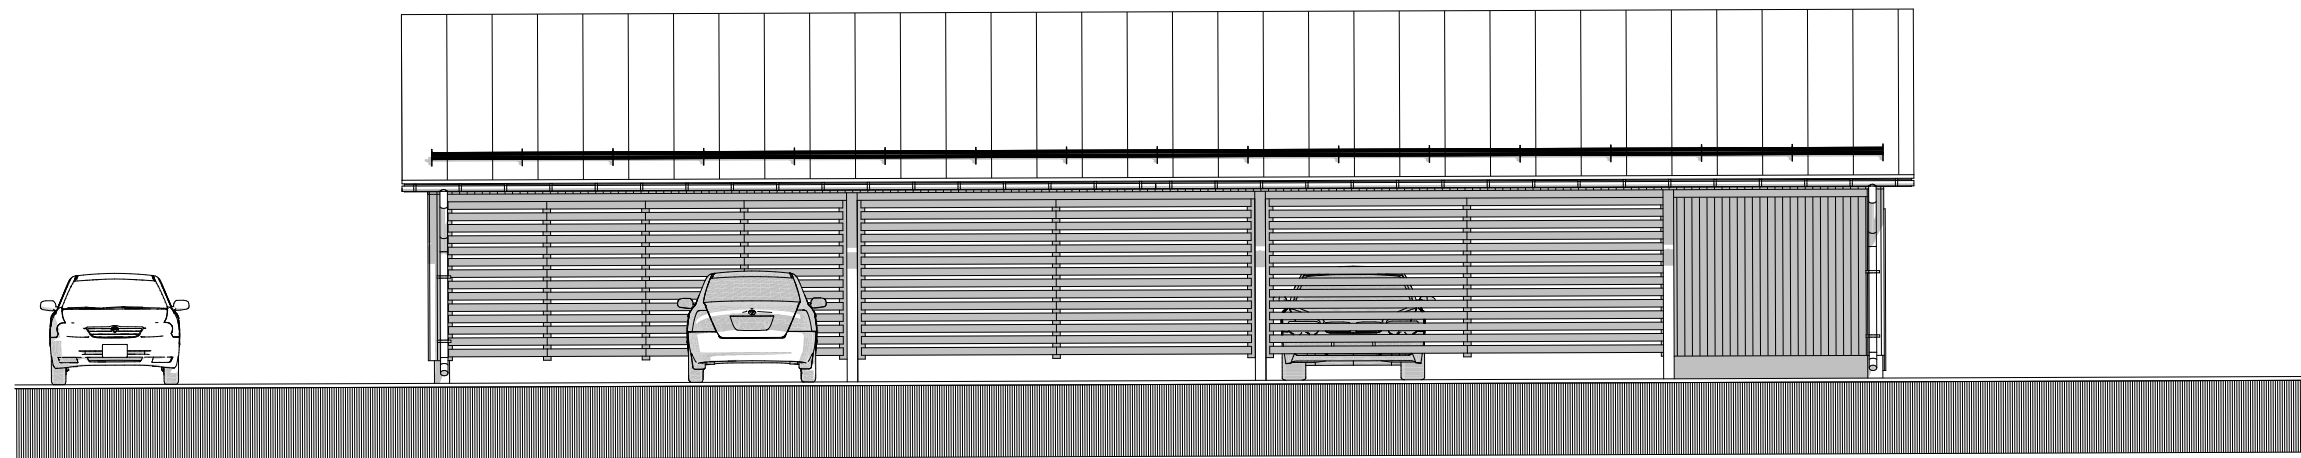

julkisivu pohjoiseen

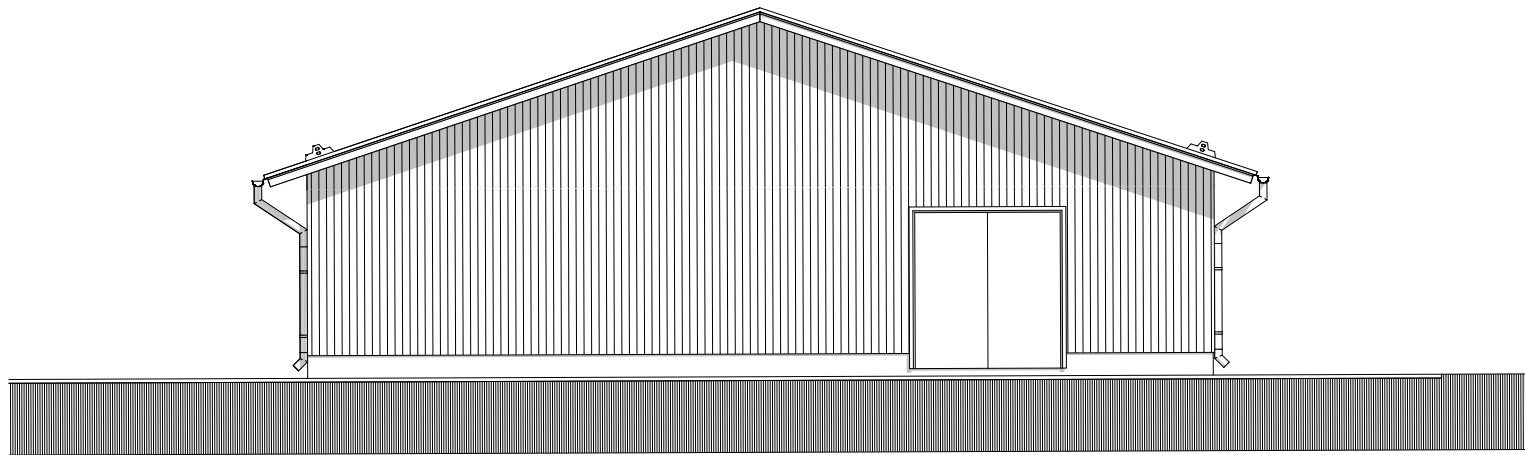

julkisivu länteen

JULKISIVUMATERIAALIT

1. VESIKATE rivipeltikate, RR 23 tummanharmaa
2. SEINÄT (puu) maalattu, harmaa
3. SOKKELI kivirouhepinnoitus,/ slammaus tummanharmaa
4. TERÄSOSAT maalattu, tummanharmaa

K.O.SA Saimaanharju	KIINTEISTÖTUNNUS 831-409-1-455	OSOITE Maaherrankatu 19
PIIRUSTUSLAJI pääpiirustus	RAKENNUSLOMENPIDE uudisrakennus	
RAKENNUSKOHD ALLEKIRJOITUS	PIIRUSTUKSEN SISÄLTÖ	MITTAKAAVA
RATSUMESTARINKATU 9C 53900 LAPPEENRANTA	gsm 050 591 4332 petri.kemppinen@arkkitehtisuunnittelu.fi	
ALLEKIRJOITUS PETRI KEMPPINEN, RA	TYÖKOHD 594	JULKISIVUT 1:100
	SUUNN.LAJI ARK	JUOKS. N:O 104 A
		PVM 9.6.2025
		MUUTOSPVM 12.9.2025