



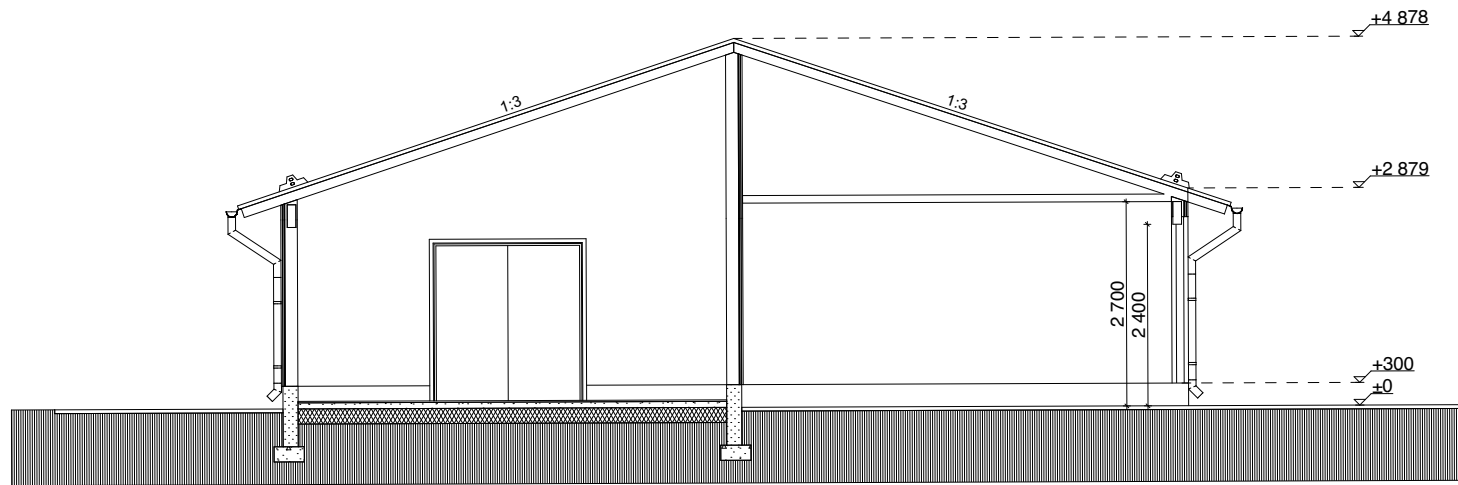

leikkaus A 1:100

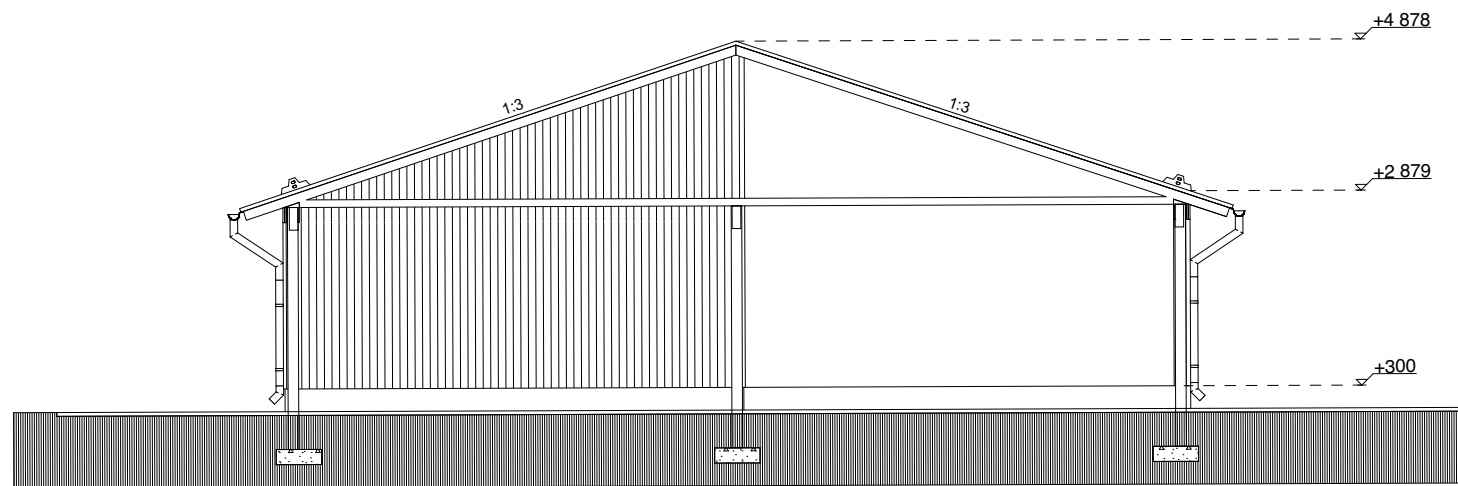

leikkaus B 1:100

PK

ARKKITEHTISUUNNITTELU
PETRI KEMPPINEN OY

RATSUMESTARINKATU 9C GSM 050 591 4232
53900 LAPPEENRANTA petri.kemppinen@arkkitehtisuunnittelu.fi

ALLEKIRJOITUS

Petri Kemppinen

PETRI KEMPPINEN, RA

K.OSA Saimaanharju	KIINTEISTÖTUNNUS 831-409-1-455	OSOITE Maaherrankatu 19
PIIRUSTUSLAJI pääpiirustus	RAKENNUSLOIMENPIDE uudisrakennus	MITTAKAAVA
RAKENNUSLOHDE	PIIRUSTUKSEN SISÄLTÖ	
Haukitie 6	LEIKKAUKSET	1:100
TYÖLOHDE N:O 594	SUUNN.LAJI ARK	JUOKS. N:O 103 A
		PVM 9.6.2025
		MUUTOSPVM 12.9.2025