


TAIPALSAAREN KUNTA
KONSTUN ALUEEN ASEMAKAAVAN MUUTOKSET 2021

Kaavaluonnos 3.9.2021

MK 1: 2 000

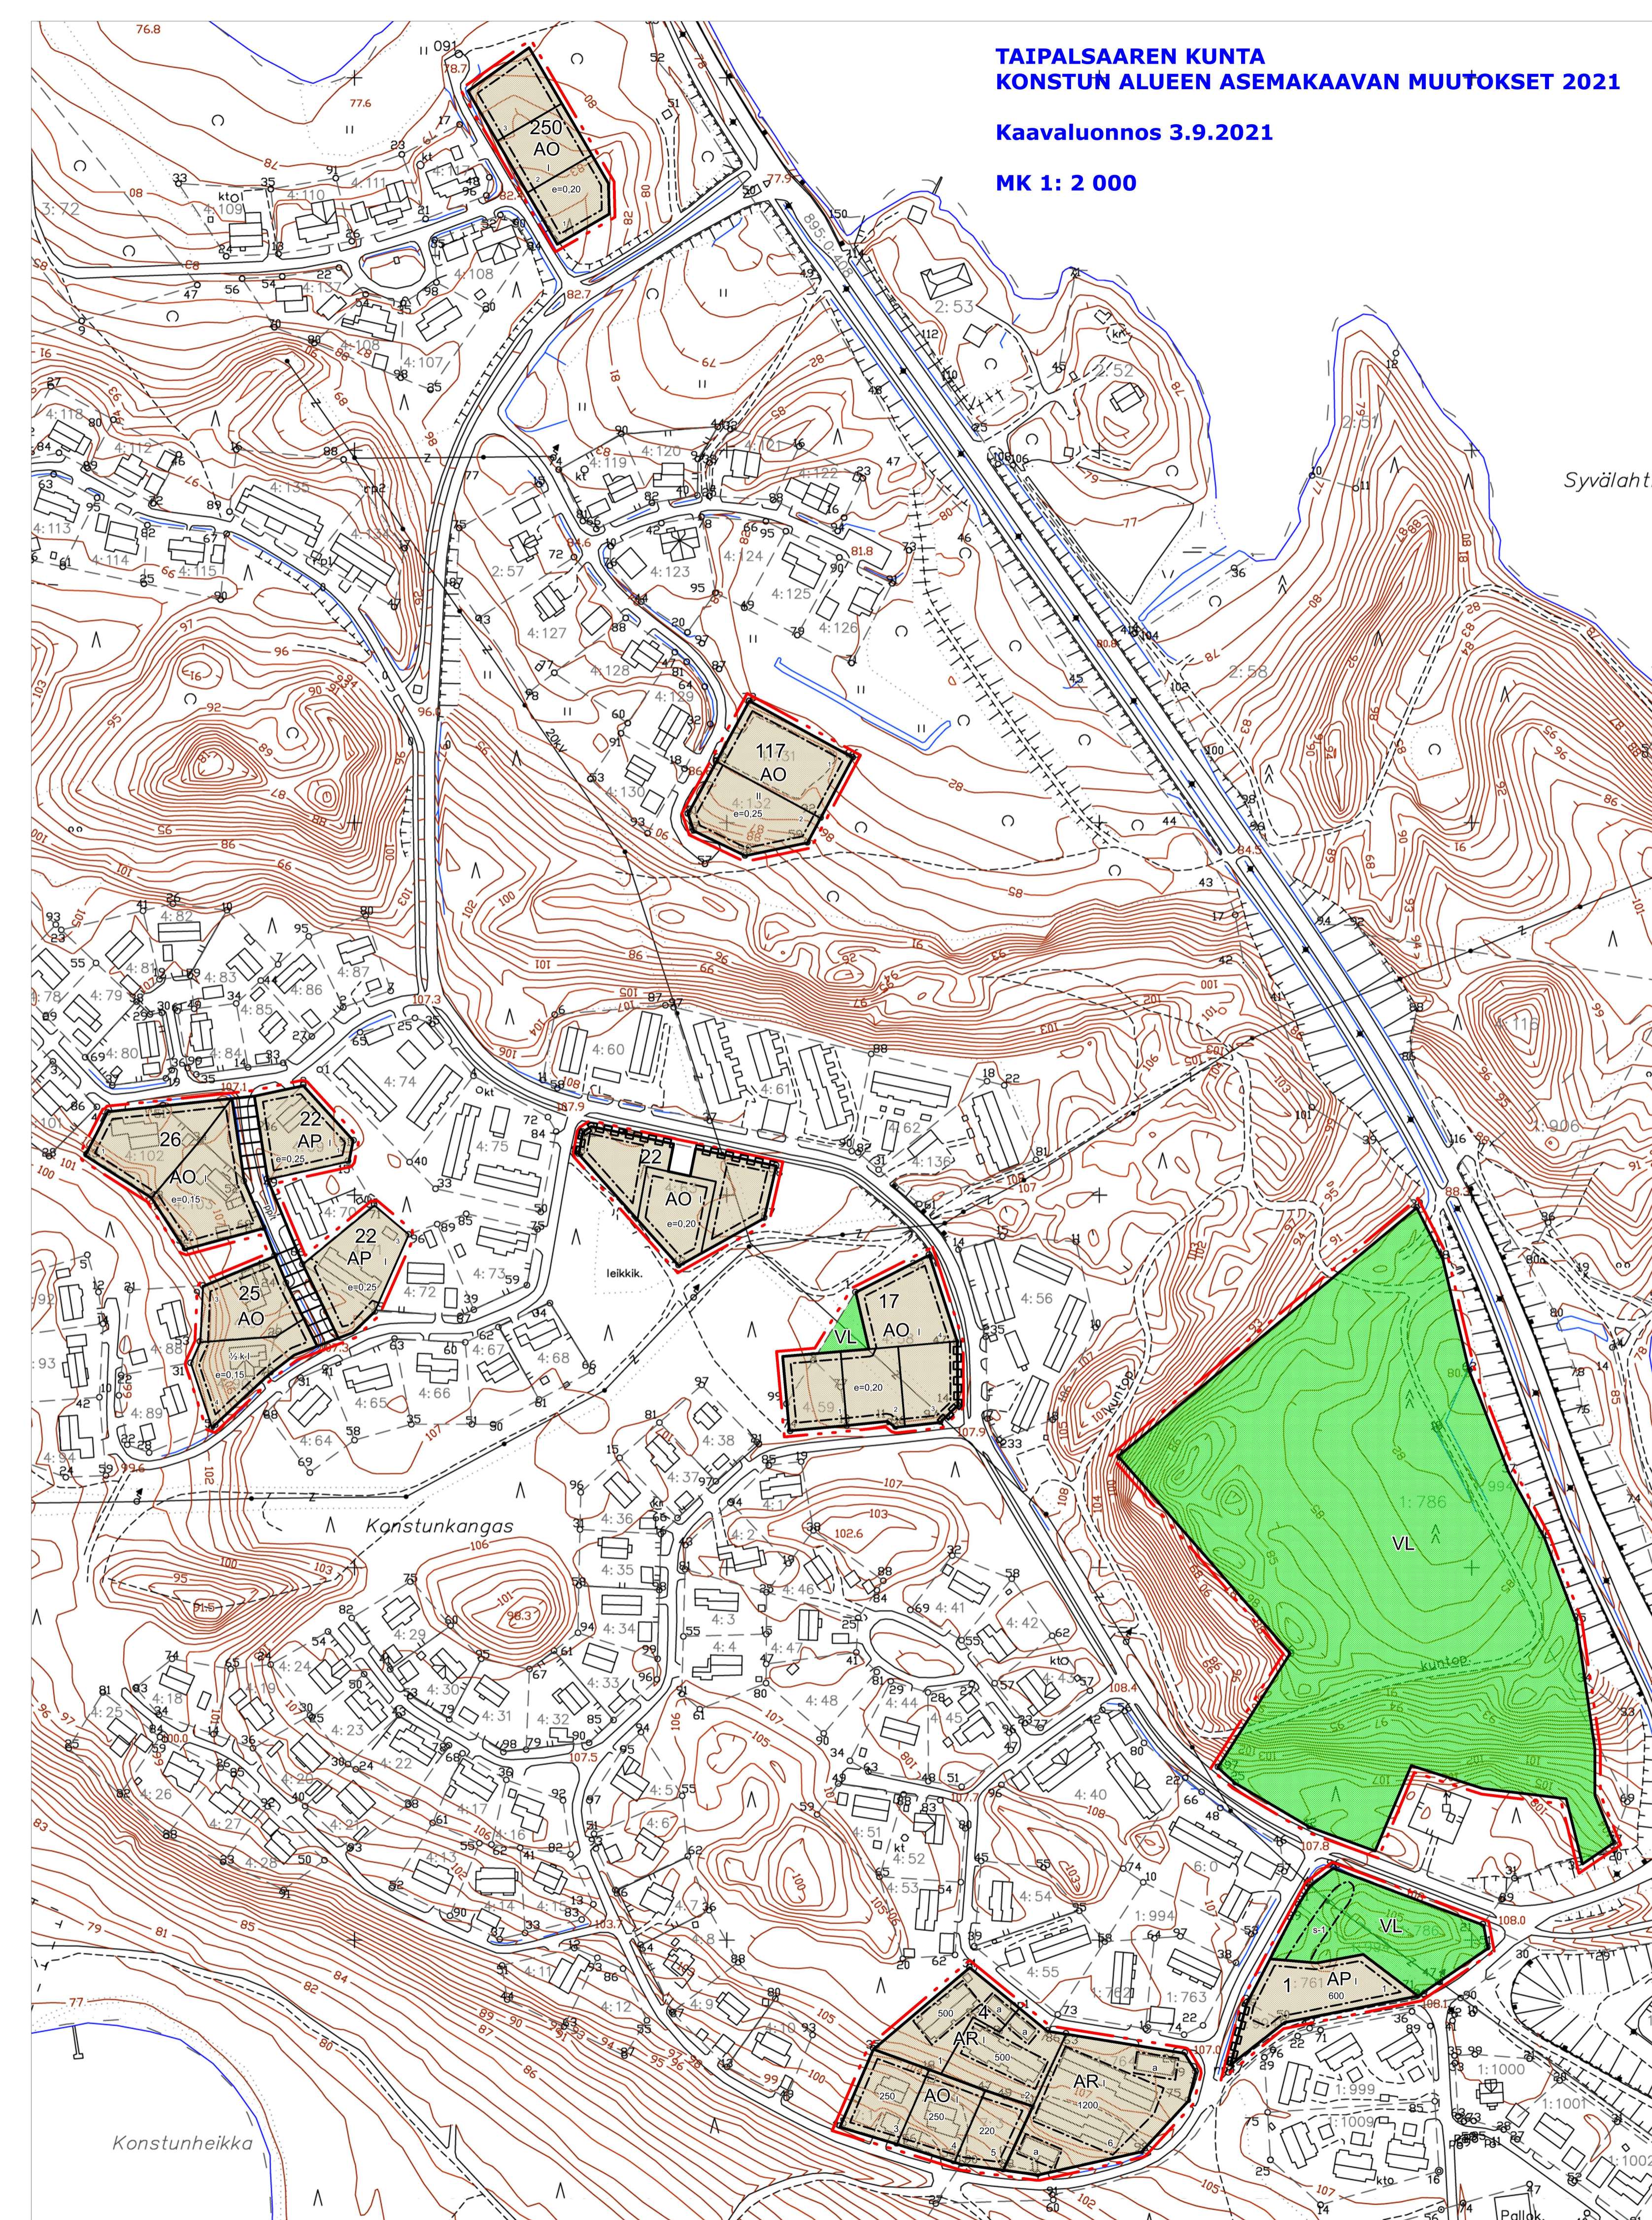

TAIPALSAAREN KUNTA
KONSTUN ALUEEN ASEMAKAAVAN MUUTOKSET 2021

Poistuva kaava

MK 1: 2 000

