



Pituusleikkaus - viettoviemäri 1:500 / 1:100
Märssykaari

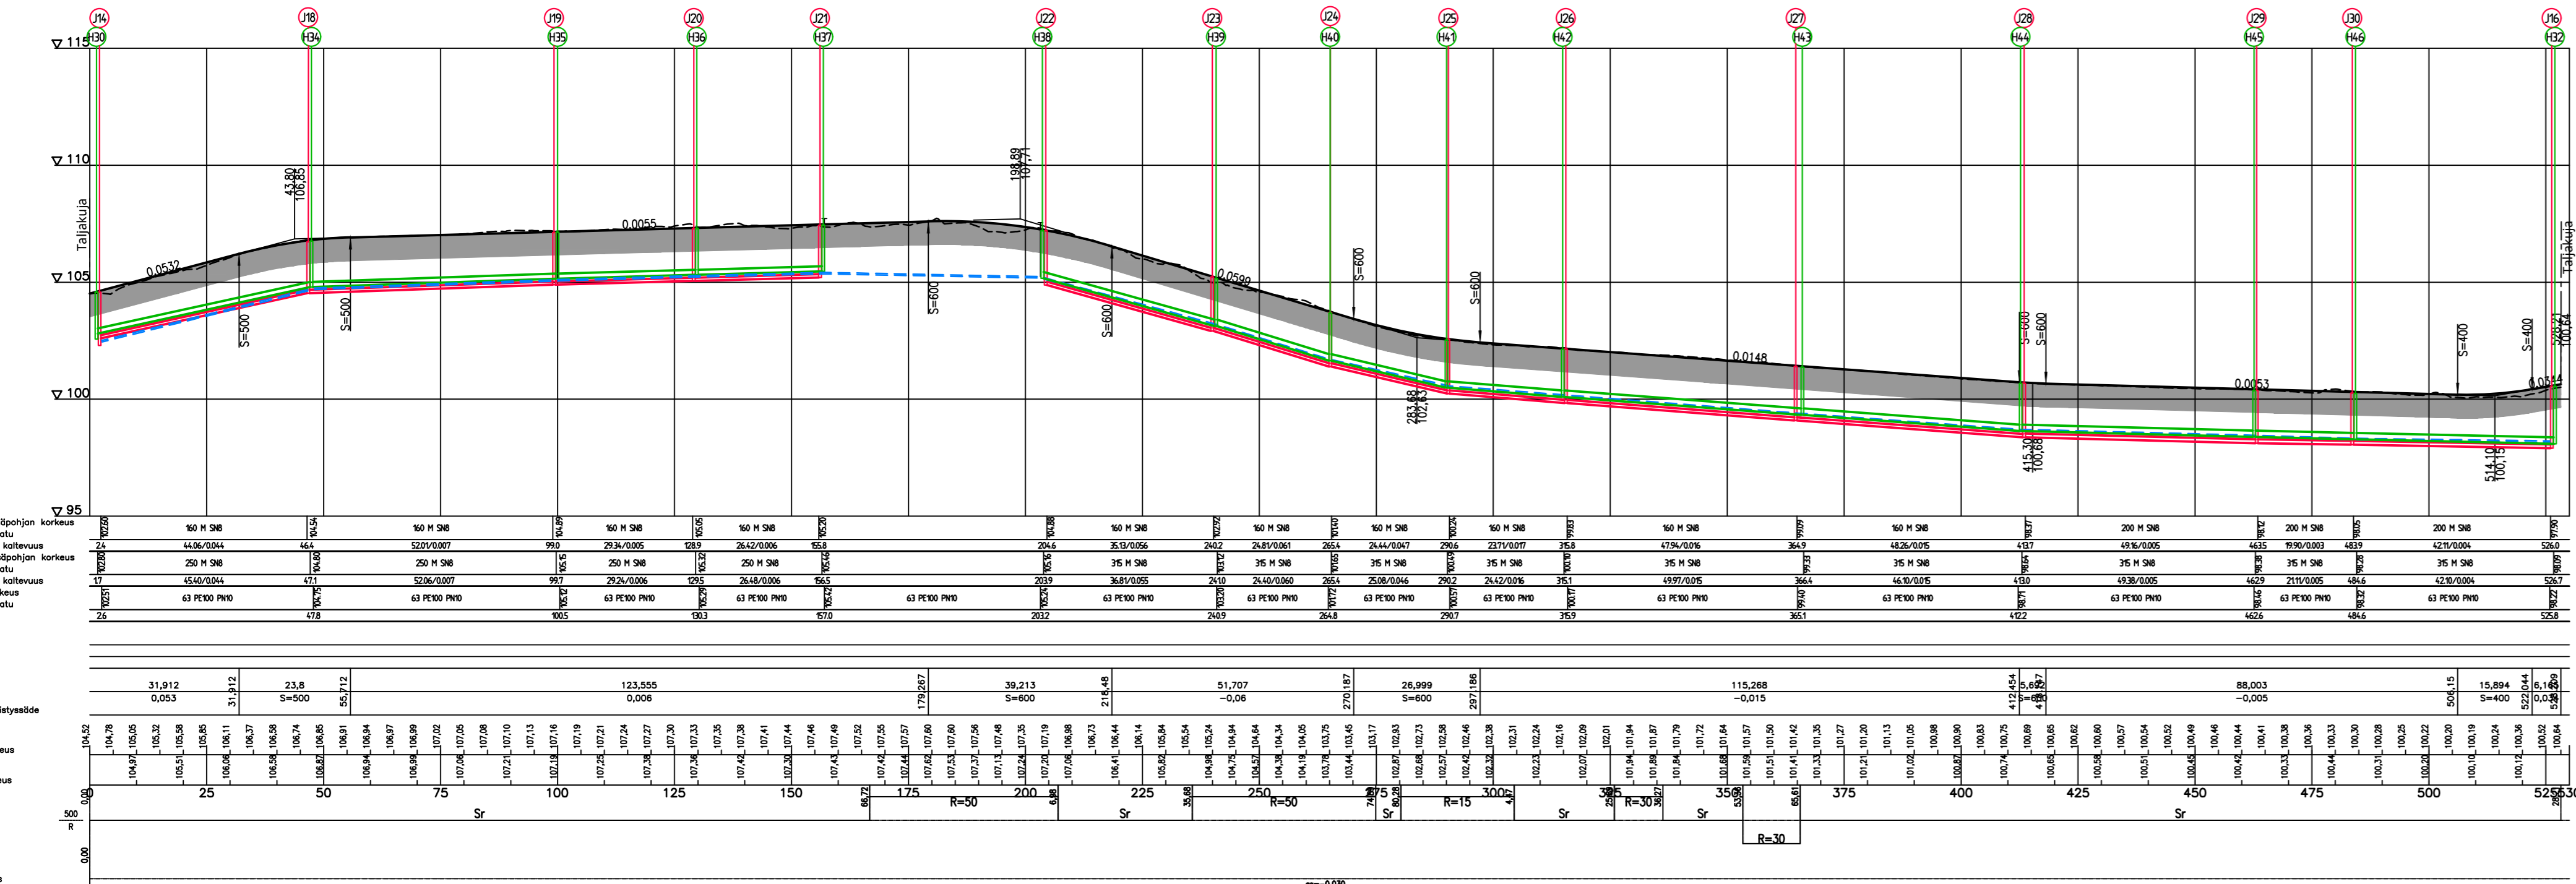

Tyyppi-poikkileikkaus 1:100
Märssykaari PL 350

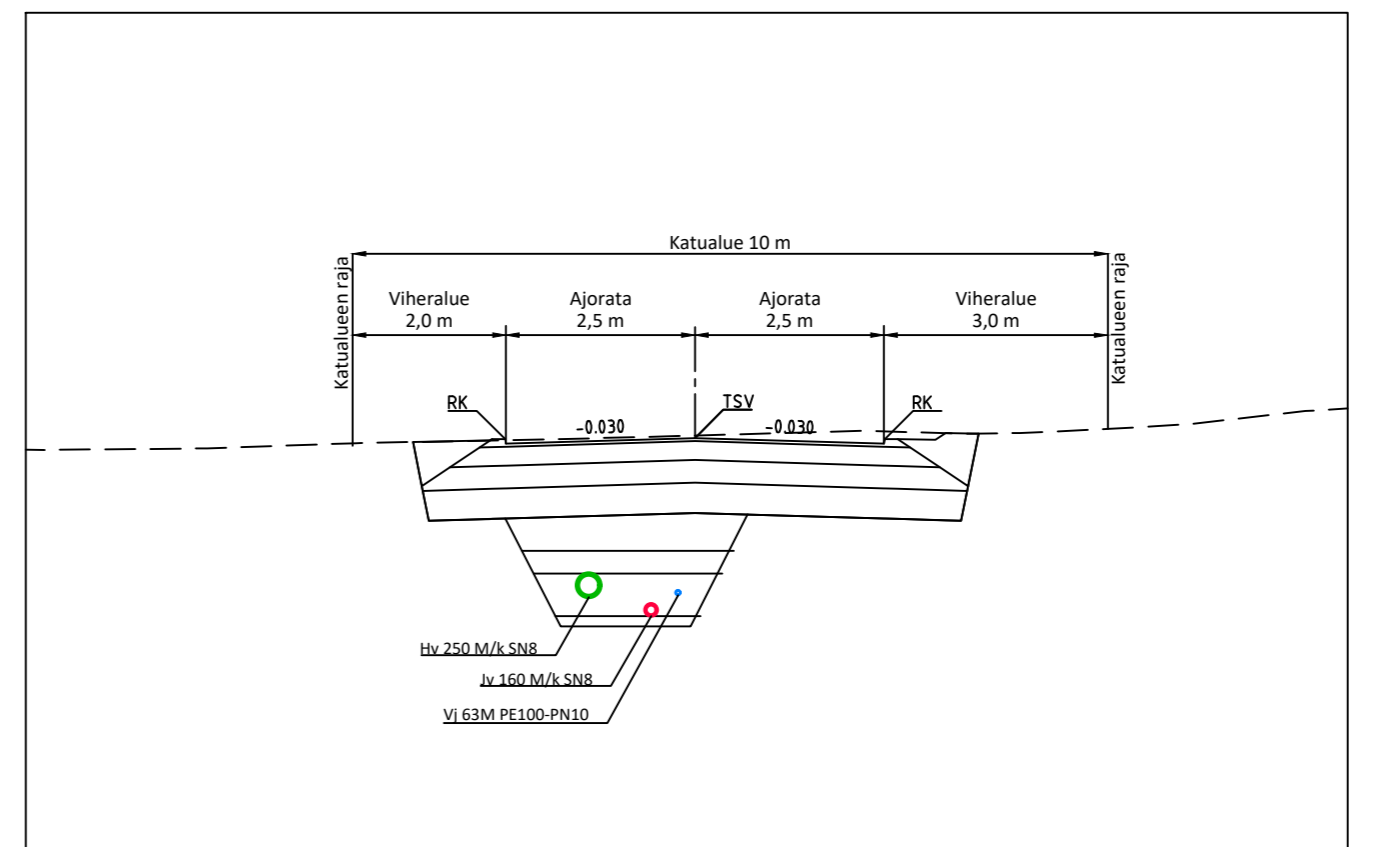

LUONNOS 2.8.2022

Koordinaatisto ja korkeusjärjestelmä	ETRS-GK28 & N2000
Korkeuskiintopiste	
Käytetyt monikulmiopisteet	

k.osa/ kylä	kortteli/ tila	Tontti/ Rn:o	Viranomaisen merkintöjä
Rakennustoimenpide	Piturustila		
Rakennuskohteen nimi ja osoite	Piturustuksen sisältö		
Taipalsaarenkunta Konstunrannan yleissuunnittelu Märssykaari Taipalsaari	Pituusleikkaus Tyyppi-poikkileikkaus	1:500/1:100 1:100	Mittakaava
RAMBOLL	Ramboll Laserkatu 6 53850 Lappeenranta puh. 020 755 611 ramboll.fi	Suunn. ala TKA 1510071284	Tiedosto
hyv. AnuKo	suunn. JOHSI	piirt. JOHSI	Muutos pvm