


	KERROSALA	TILAVUUS	HUONEISTOALA
OMAKOTITALO	126,3 m ²	385 m ³	115,2 m ²
VARASTO AUTOKATOS	24,0	72	
METSÄVAJA (uusi)	9,8	23	
YHTEENSÄ	160,1 m ²	480 m ³	

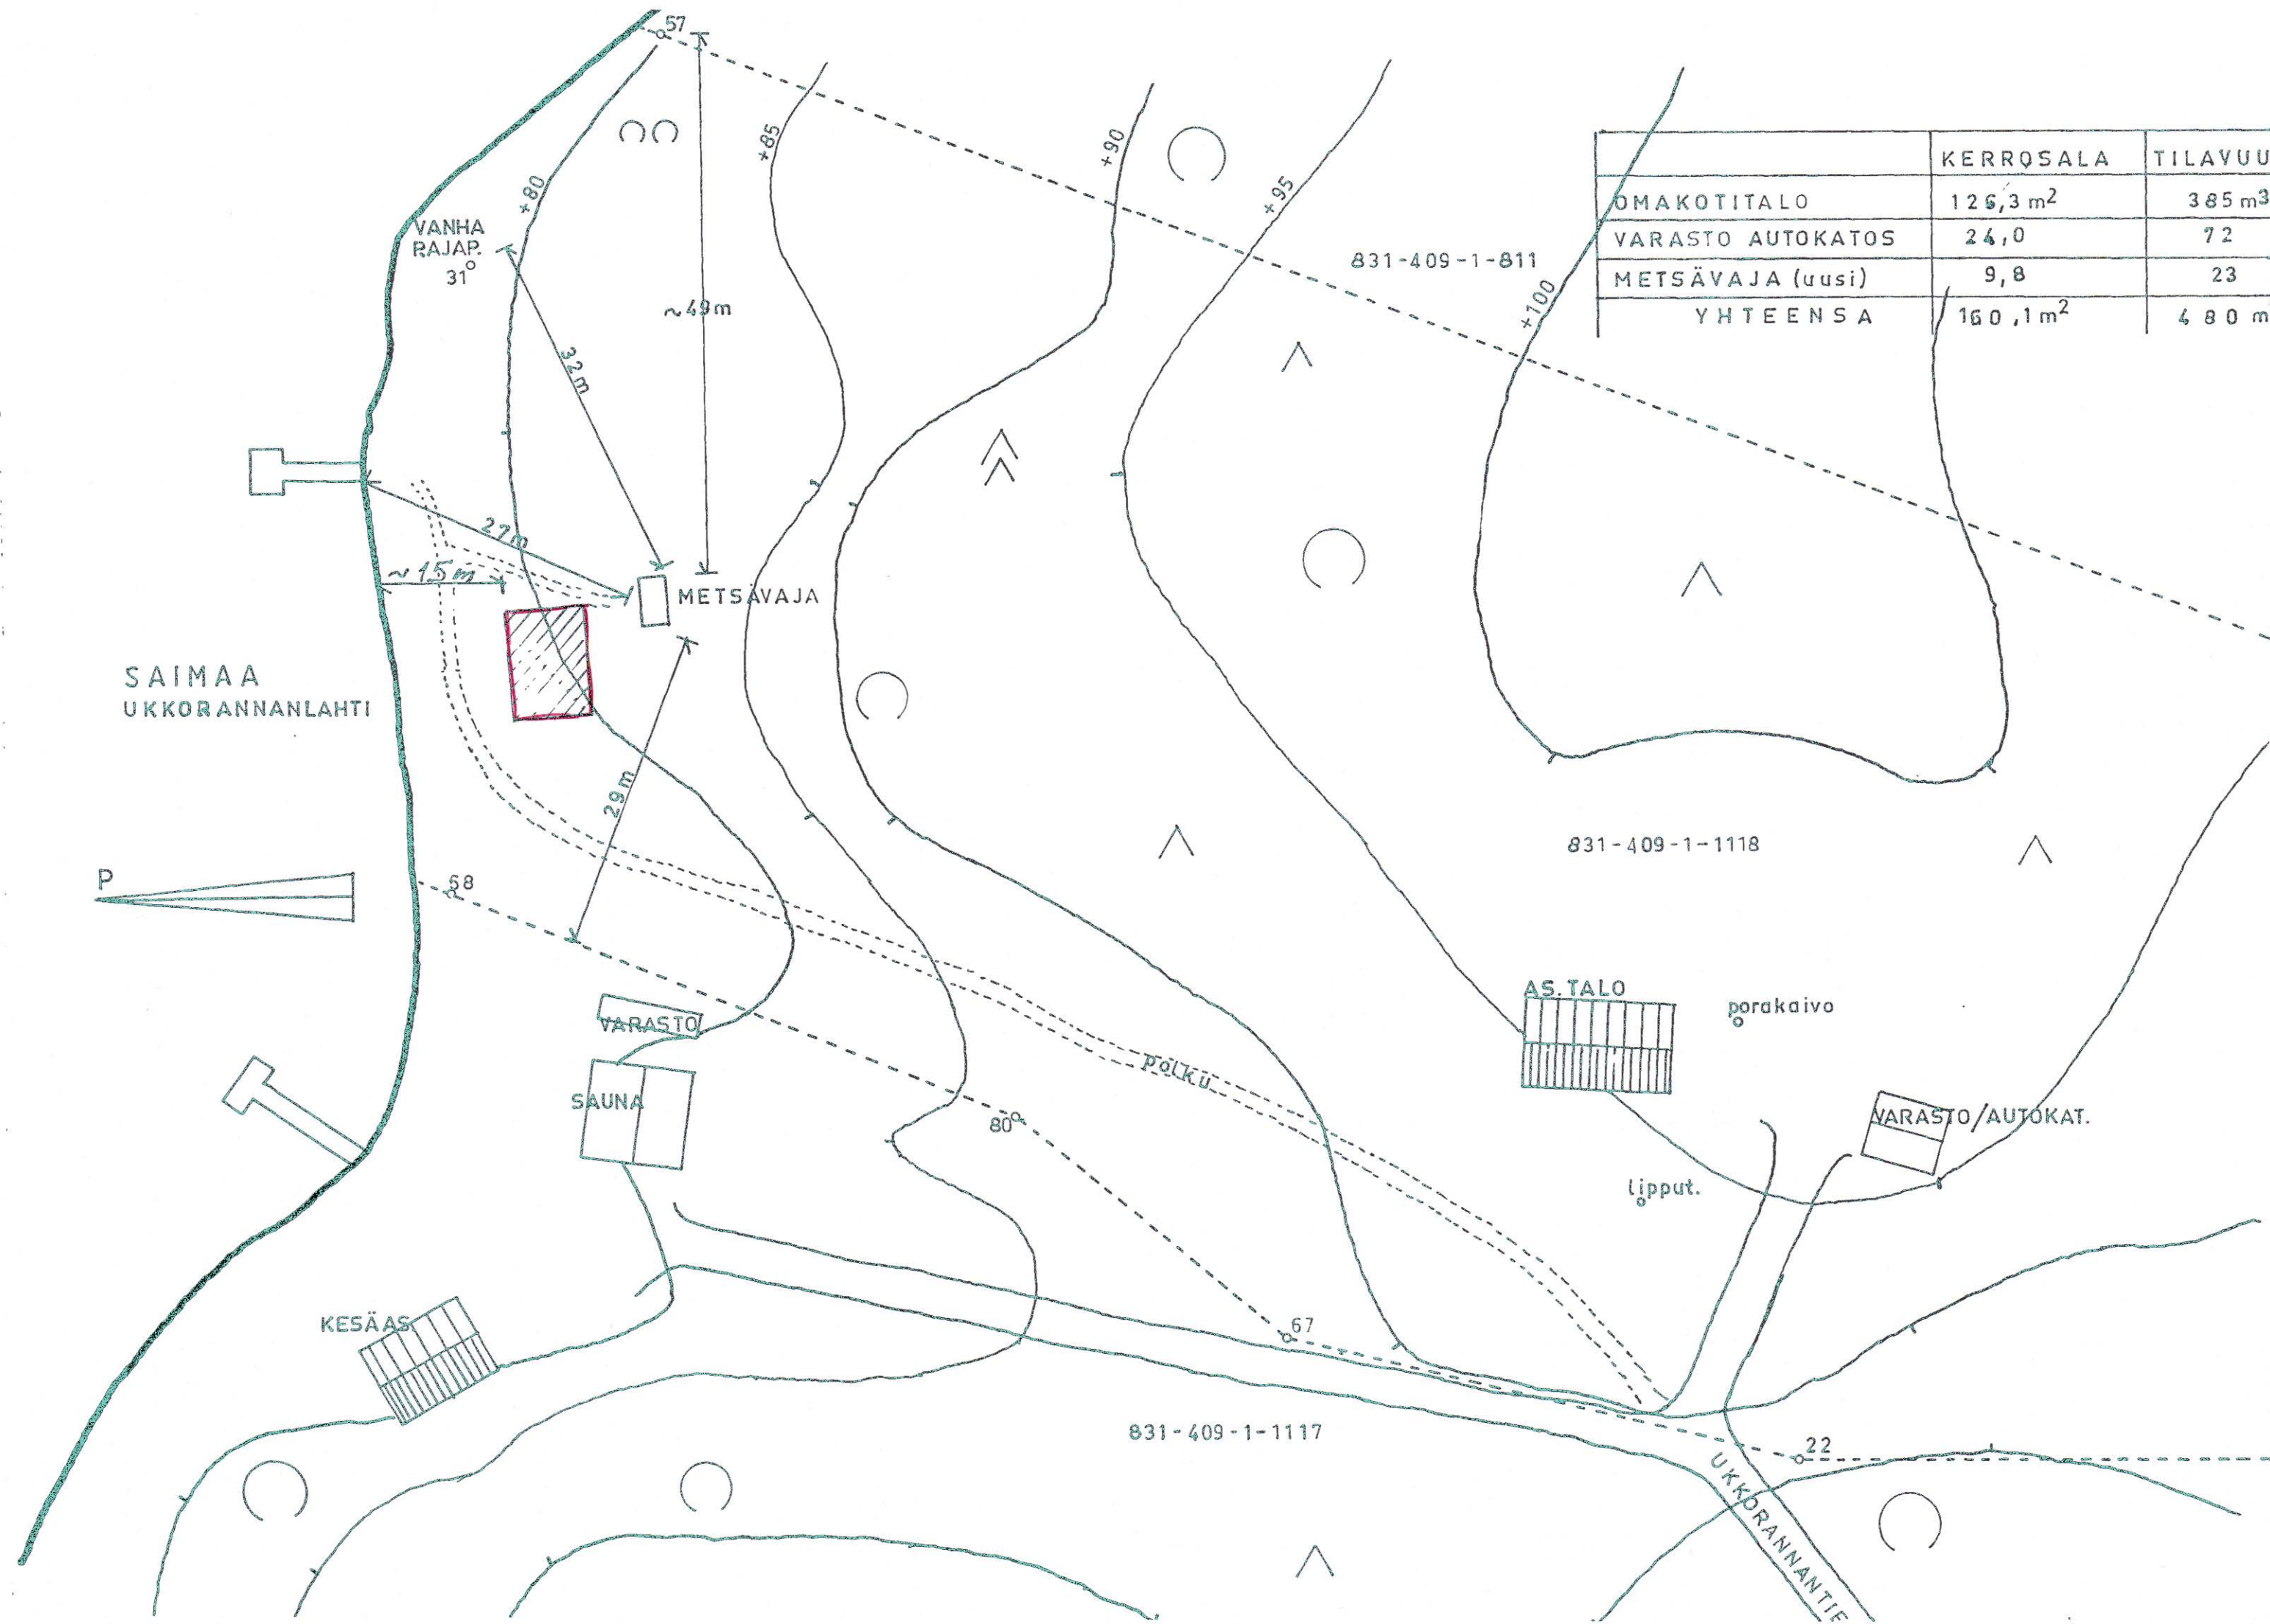

ESA JA PIRJO HELASVUO	METSÄRAKENNUSPAIKKA
UKKORANNANTIE 69 54920 TAIPALSAARI	ASEMAPIIRROS 1:500
KIERMINKALLIO 831-409-1-1118	
TAIPALSAARI 10.1.2025 RKM JORMA PUUSTINEN PUH. 040 563 0058 jorma.puustinen@kympp.net	