



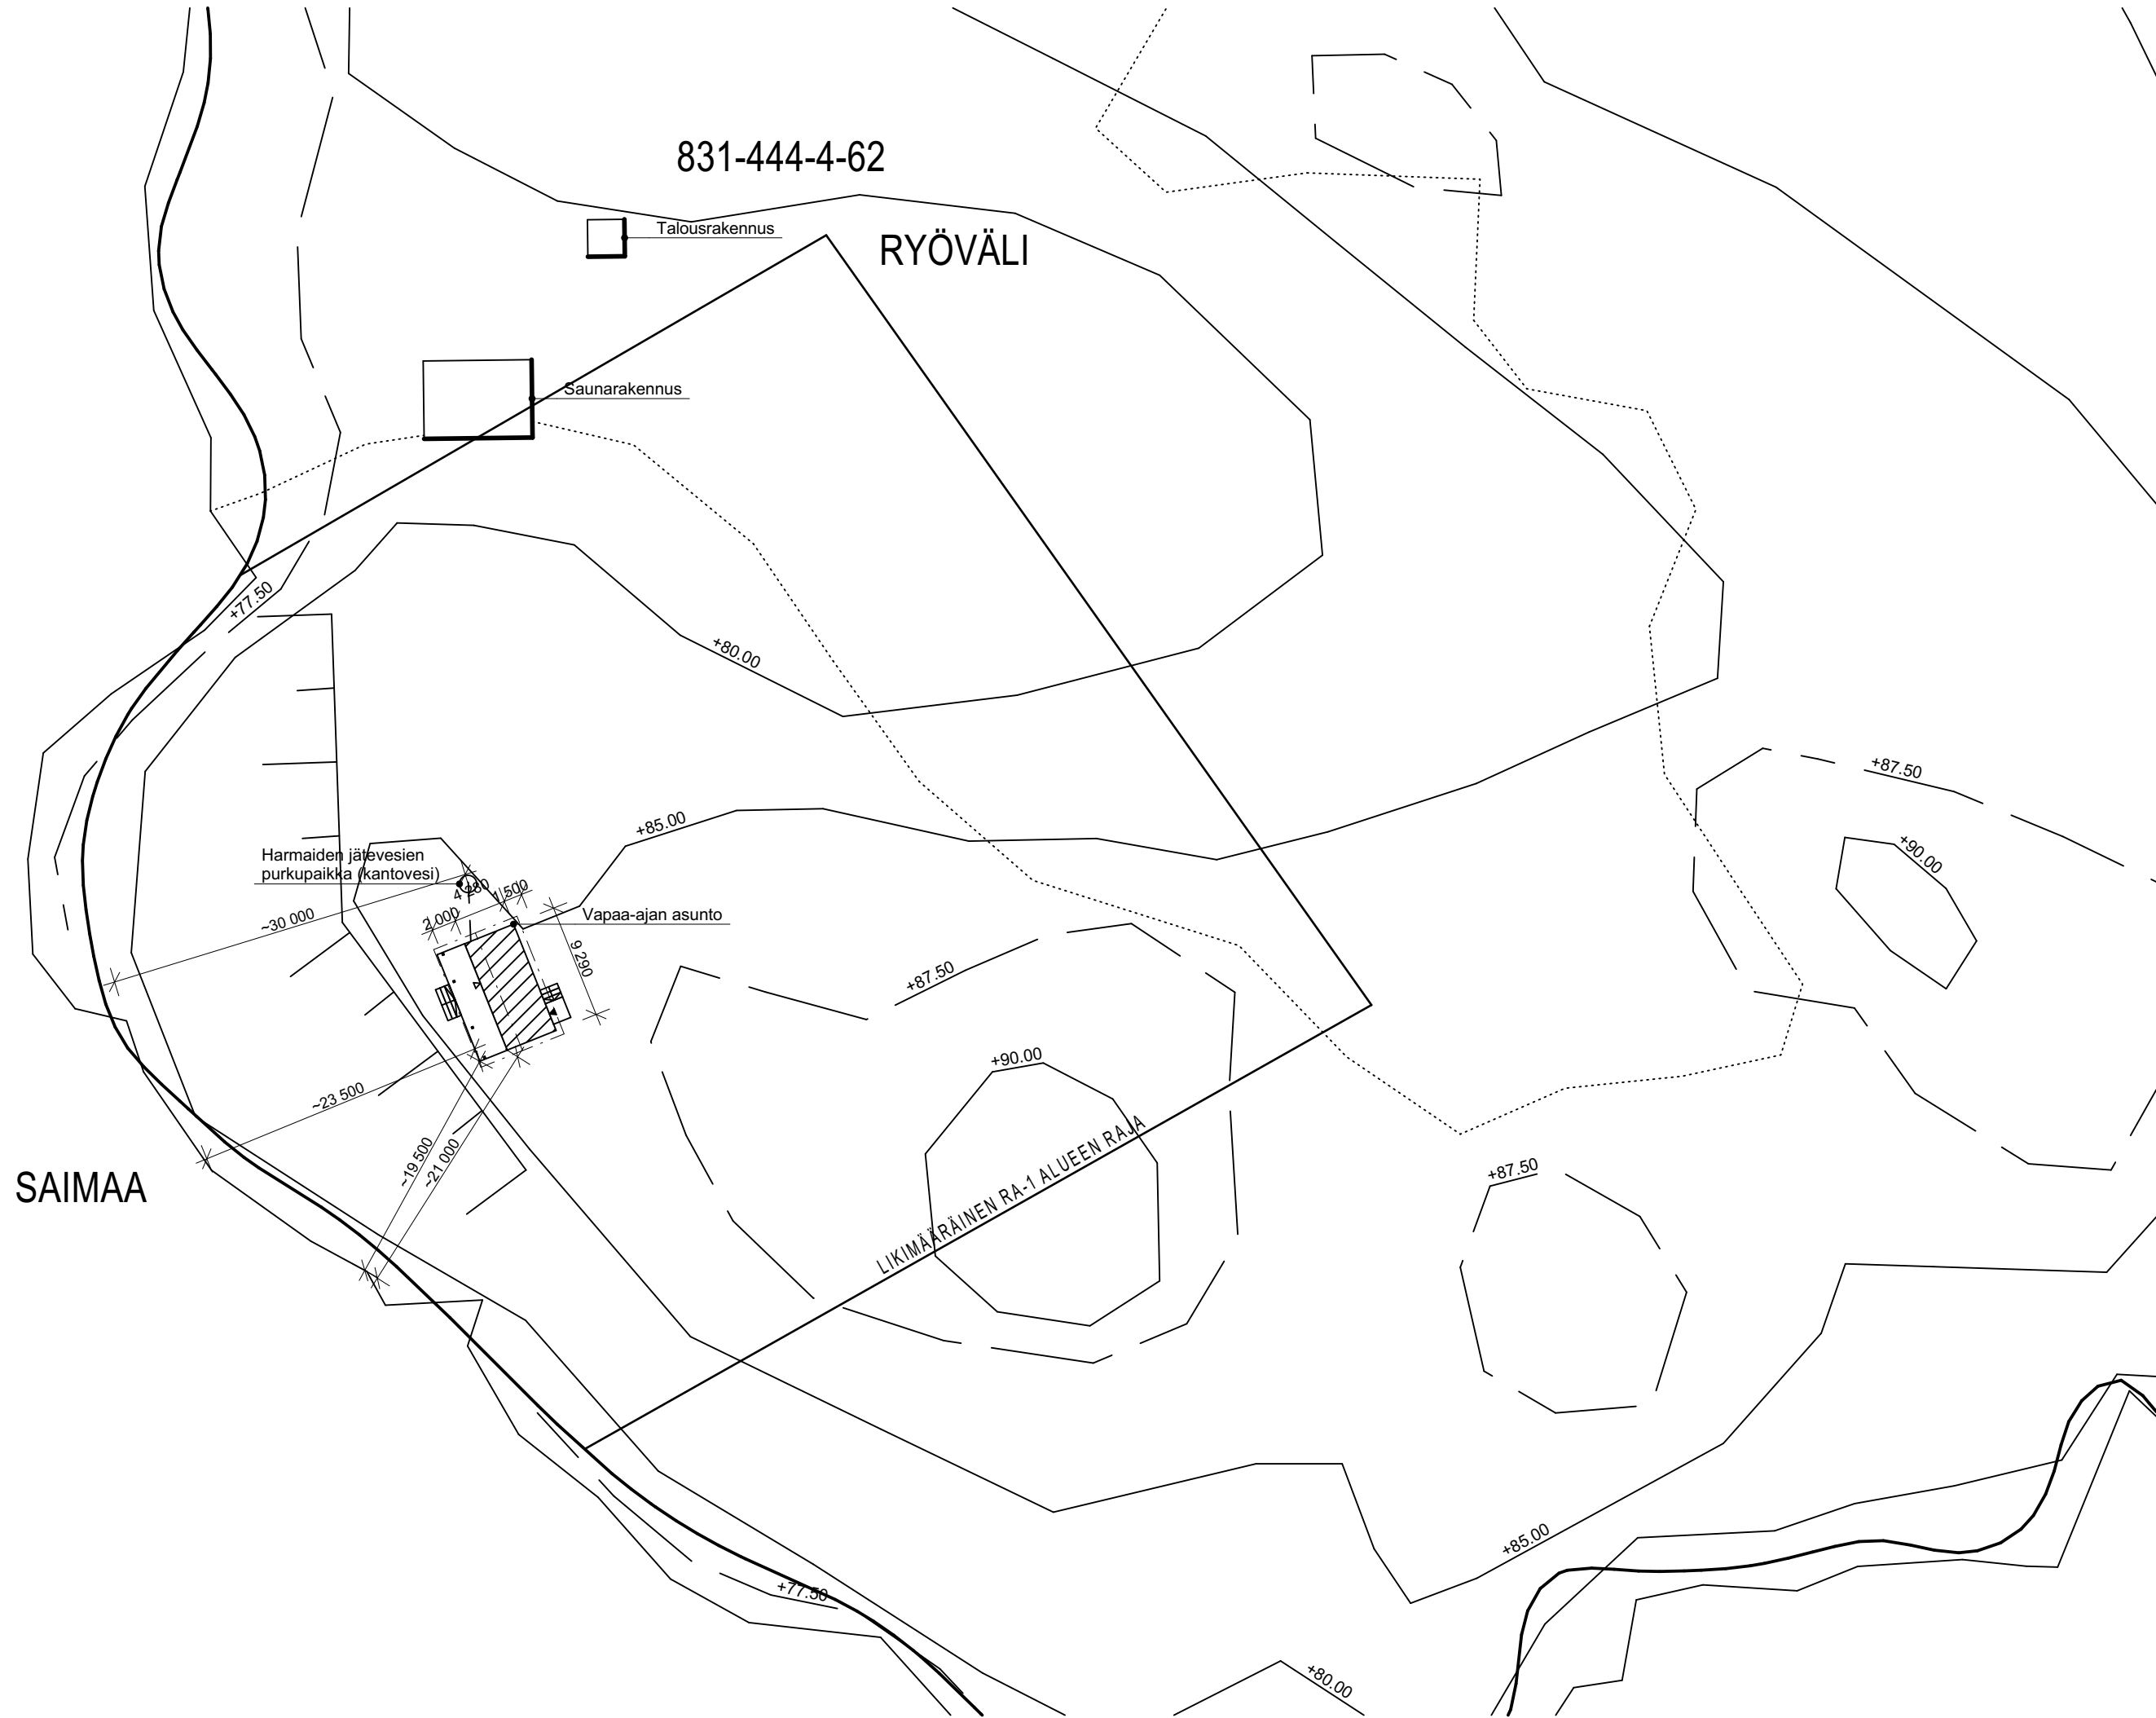

831 - 444 - 4 - 62

P

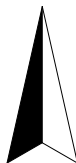

KIINTEISTÖN TIEDOT

TONTIN PINTA-ALA ~3,3 ha
KERROSLUKU I
KAAVATILANNE OSAYLEISKAAVA
RAKENNUSOIKEUS 75 m²

RAKENNETTAVAT RAKENNUKSET / KERROSALA

	KERROSALA	PINTA-ALA	HUONEISTOALA	KOKONAISALA	TILAVUUS
SAUNARAKENNUS	28 k-m ²			28 m ²	
TALOUSRAKENNUS	9 k-m ²			9 m ²	

RAKENNETTAVAT RAKENNUKSET / KERROSALA

	KERROSALA	PINTA-ALA	HUONEISTOALA	KOKONAISALA	TILAVUUS
VAPAA-AJAN ASUNTO	40 k-m ²			40 m ²	121 m ³


TONTIN KOKONAISRAKENNUSOIKEUS YLITTYY 2 m². RAKENNUSOIKEUDEN YLITYS ON ERITTÄIN VÄHÄINEN (2,7 %).

MUUT TIEDOT

PALOLUOKKA P3
LÄMMITYS VAP.AJ.ASUNTO: EI KIINTEÄÄ LÄMMITYSLAITETTA
ILMANVAIHTO VAP.AJ.ASUNTO: PAINOVOIMAINEN ILMANVAIHTO
VESI VESIAUTOMAATTI JÄRVESTÄ, VESIKALUSTEENA VAIN HANA
VIEMÄRI MAAHAN IMEYTYKSEN VAIN VÄHÄISIÄ HARMAITA JÄTEVESIÄ
JÄTEHUOLTO KUNNALLINEN JÄTEHUOLTO, JÄTTEENKERÄYSPISTE
SALAOJAT IMEYTETÄÄN TONTILLA
SADEVEDET IMEYTETÄÄN TONTILLA

RAKENNUS EI OLE SÄHKÖVERKOSSA. RAKENNUS VARUSTETAAN PALOVAROITTIMILLA. PALOVAROITIN ASENNETAAN JOKAISEEN MAKUUHUONEESEEN. LISÄKSI ASUNNON JOKAISEEN KERROKSEEN SIOJITETAAN PALOVAROITIN ALKAVAA 60 m² KOHDEN.

RAKENNUS JA SIIHEN LIITTYVÄT LAITTEET TEHDÄÄN RAKENTAMISASETUSTEN MUKAISESTI.

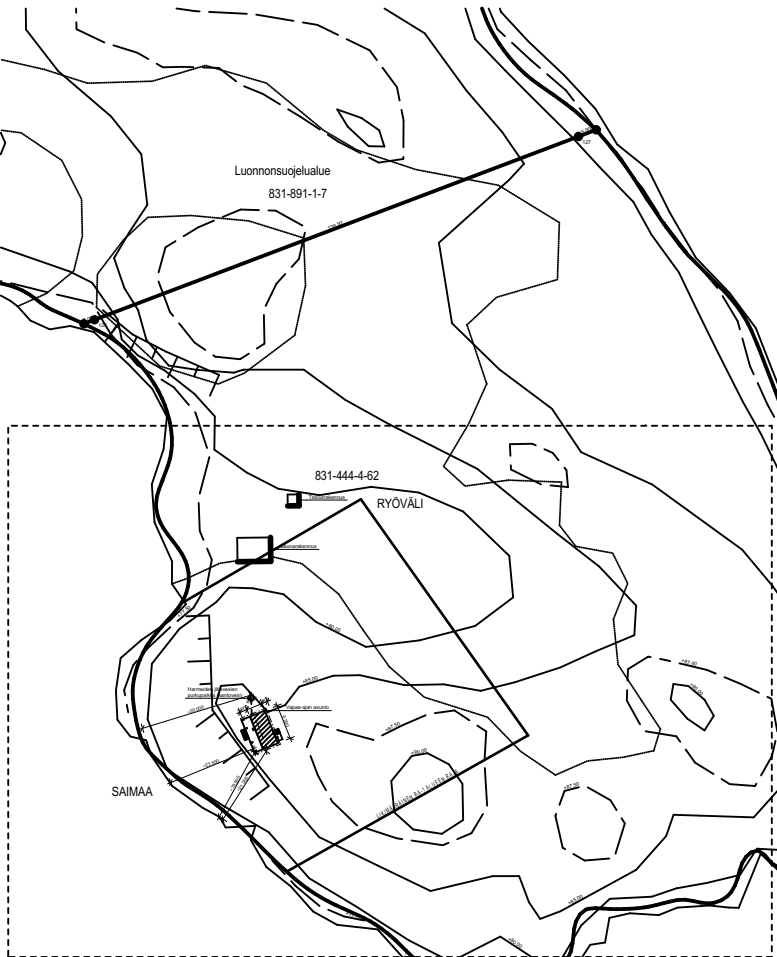

Kaupunginosa/Kylä 444	Kortteli/Tila RYÖVÄRINLUOTO	Tontti/Rnro 4:62	Viranomaisten merkintöjä
Rakennuksen numero/Rakennustunnus			
Rakennustoimenpide UUDISRAKENNUS		Piirustuslaji PÄÄPIIRUSTUS	
Rakennuskohde STAR 40 2A SUNI-SALO		Piirustuksen sisältö ASEMAPIIRROS KARTTA	Mittakaava 1:500 1:2000
RYÖVÄLI 18, 54920 TAIPALSAARI			
Suunnittelijan yhteystiedot: yritys, osoite ja puhelinnumero ARKINSTO / HOPSI OY PL 3 33821 TAMPERE		Työnumero Piirustuksen tunnus 1	Muutos
Vastuullinen suunnittelija: nimi, tutkinto, allekirjoitus ja päiväys ANTTI JAAKKOLA - RI (amk)		Suunnitteluala ARK	
		27.02.2025	