


SAIMAA



KERROSALALASKELMA:

- ASUINRAKENNUS	160 m <sup>2</sup>
- SAUNARAKENNUS	20 m <sup>2</sup>
- AUTOSUOJA / VARASTO	40 m <sup>2</sup>
- HUVIMAJA	10 m <sup>2</sup>
- VANHA SAUNA / LAAJENN.	20 m <sup>2</sup>
YHTEENSÄ	250 m <sup>2</sup>
SALLITTU	250 m <sup>2</sup>

1. ASUINRAKENNUS
2. SAUNARAKENNUS
3. HUVIMAJA
4. AUTOSUOJA / VARASTO
5. VANHA SAUNARAKENNUS / LAAJENN.
6. PURETTAVA LOMA-ASUNTO

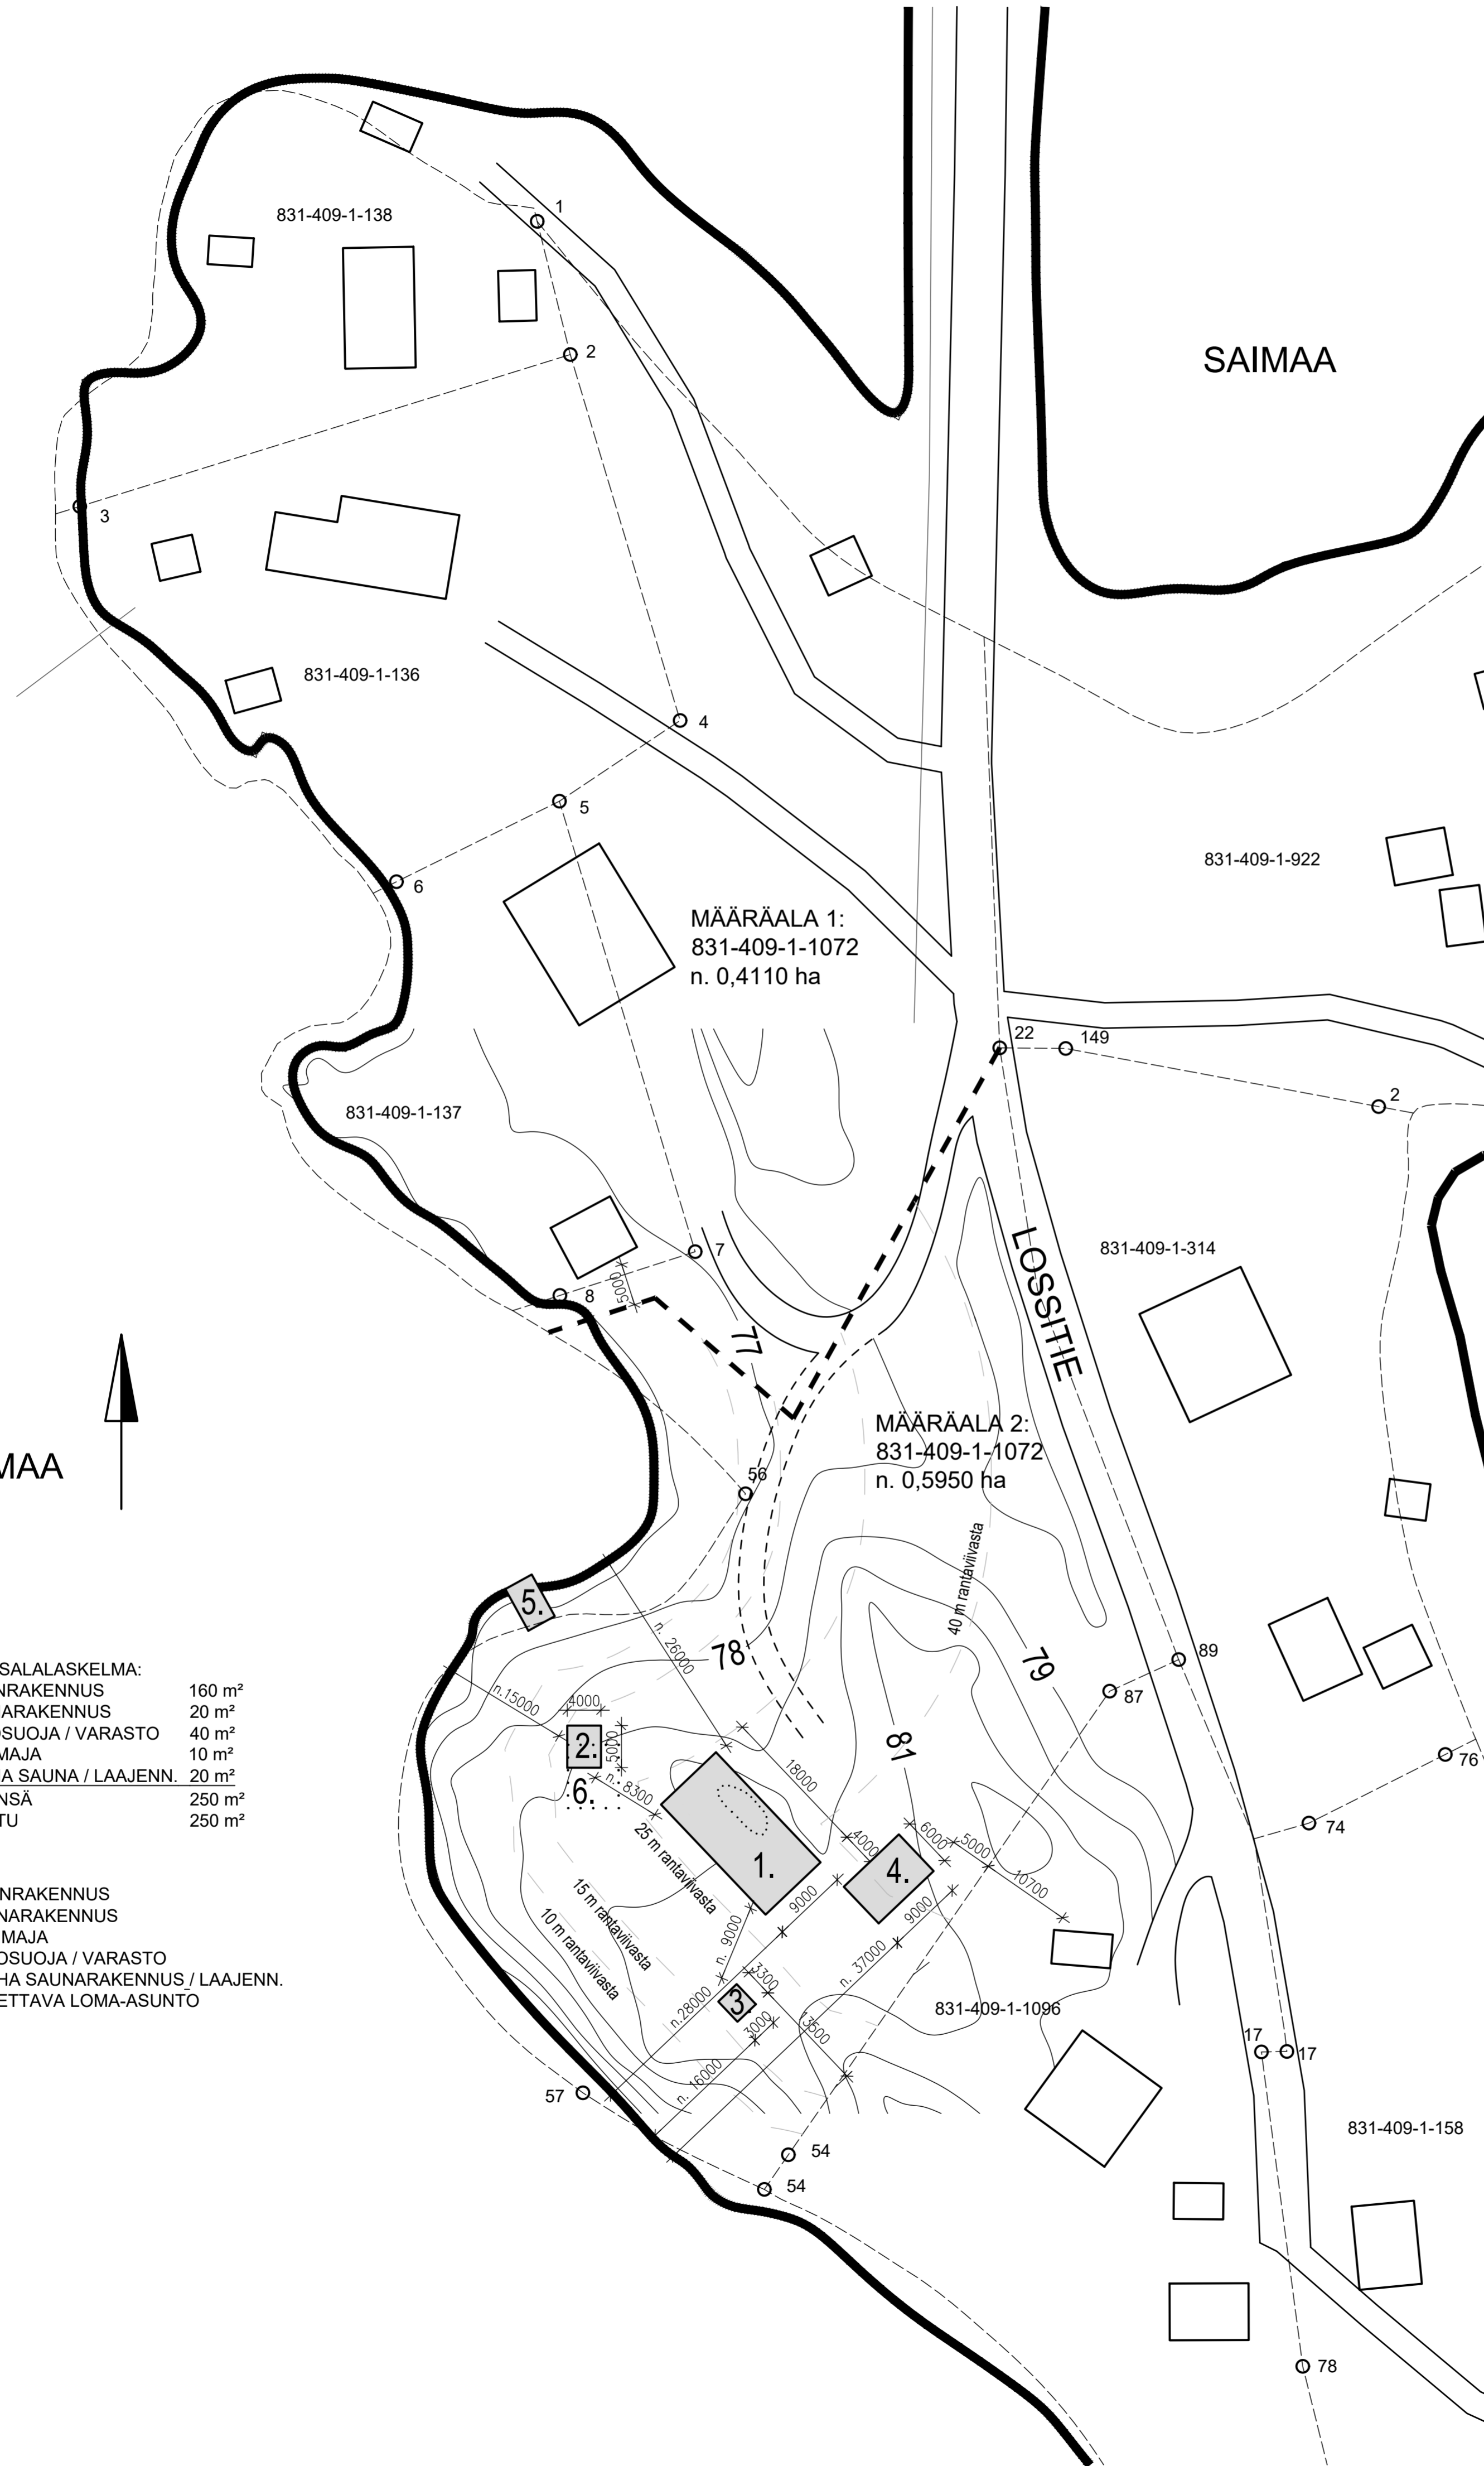

K.O.S.A./KYLÄ	KORTTELI/TILA	TONTTI/RN:O	VRANOMAISTEN ARKISTONIMEROINTOJA VARTEN
MÄÄRÄALA 2: 831-409-1-1072			
RAKENNUSTONENPIDE	PIIRUSTUSLAJI	JUOKSEN:O	
	POIKKEAMISLUPAA VARTEN	1	
RAKENNUSKOHTIEN NIMI JA OSOITE	PIIRUSTUKSEN SISÄLTÖ	MITTAKAAVAT	
TALO VARIS LOSSITIE 81 54915 SAIMAANHARJU	ASEMAPIIRROS	1:500	
SUUNNITTELIJAN NIMI, PÄIVÄYS JA ALLEKIRJOTUS	SUUNNITTELUALA, TYÖN NUMERO JA PIIRUSTUKSEN NUMERO	MUUTOS	
JARMO KUITTO rakennusarkkitehti AMK PAKKIKATU 9, 53850 LPR Puh. 0400 921278 21.02.2026	ARK		

*Jarmo Kuitto*