


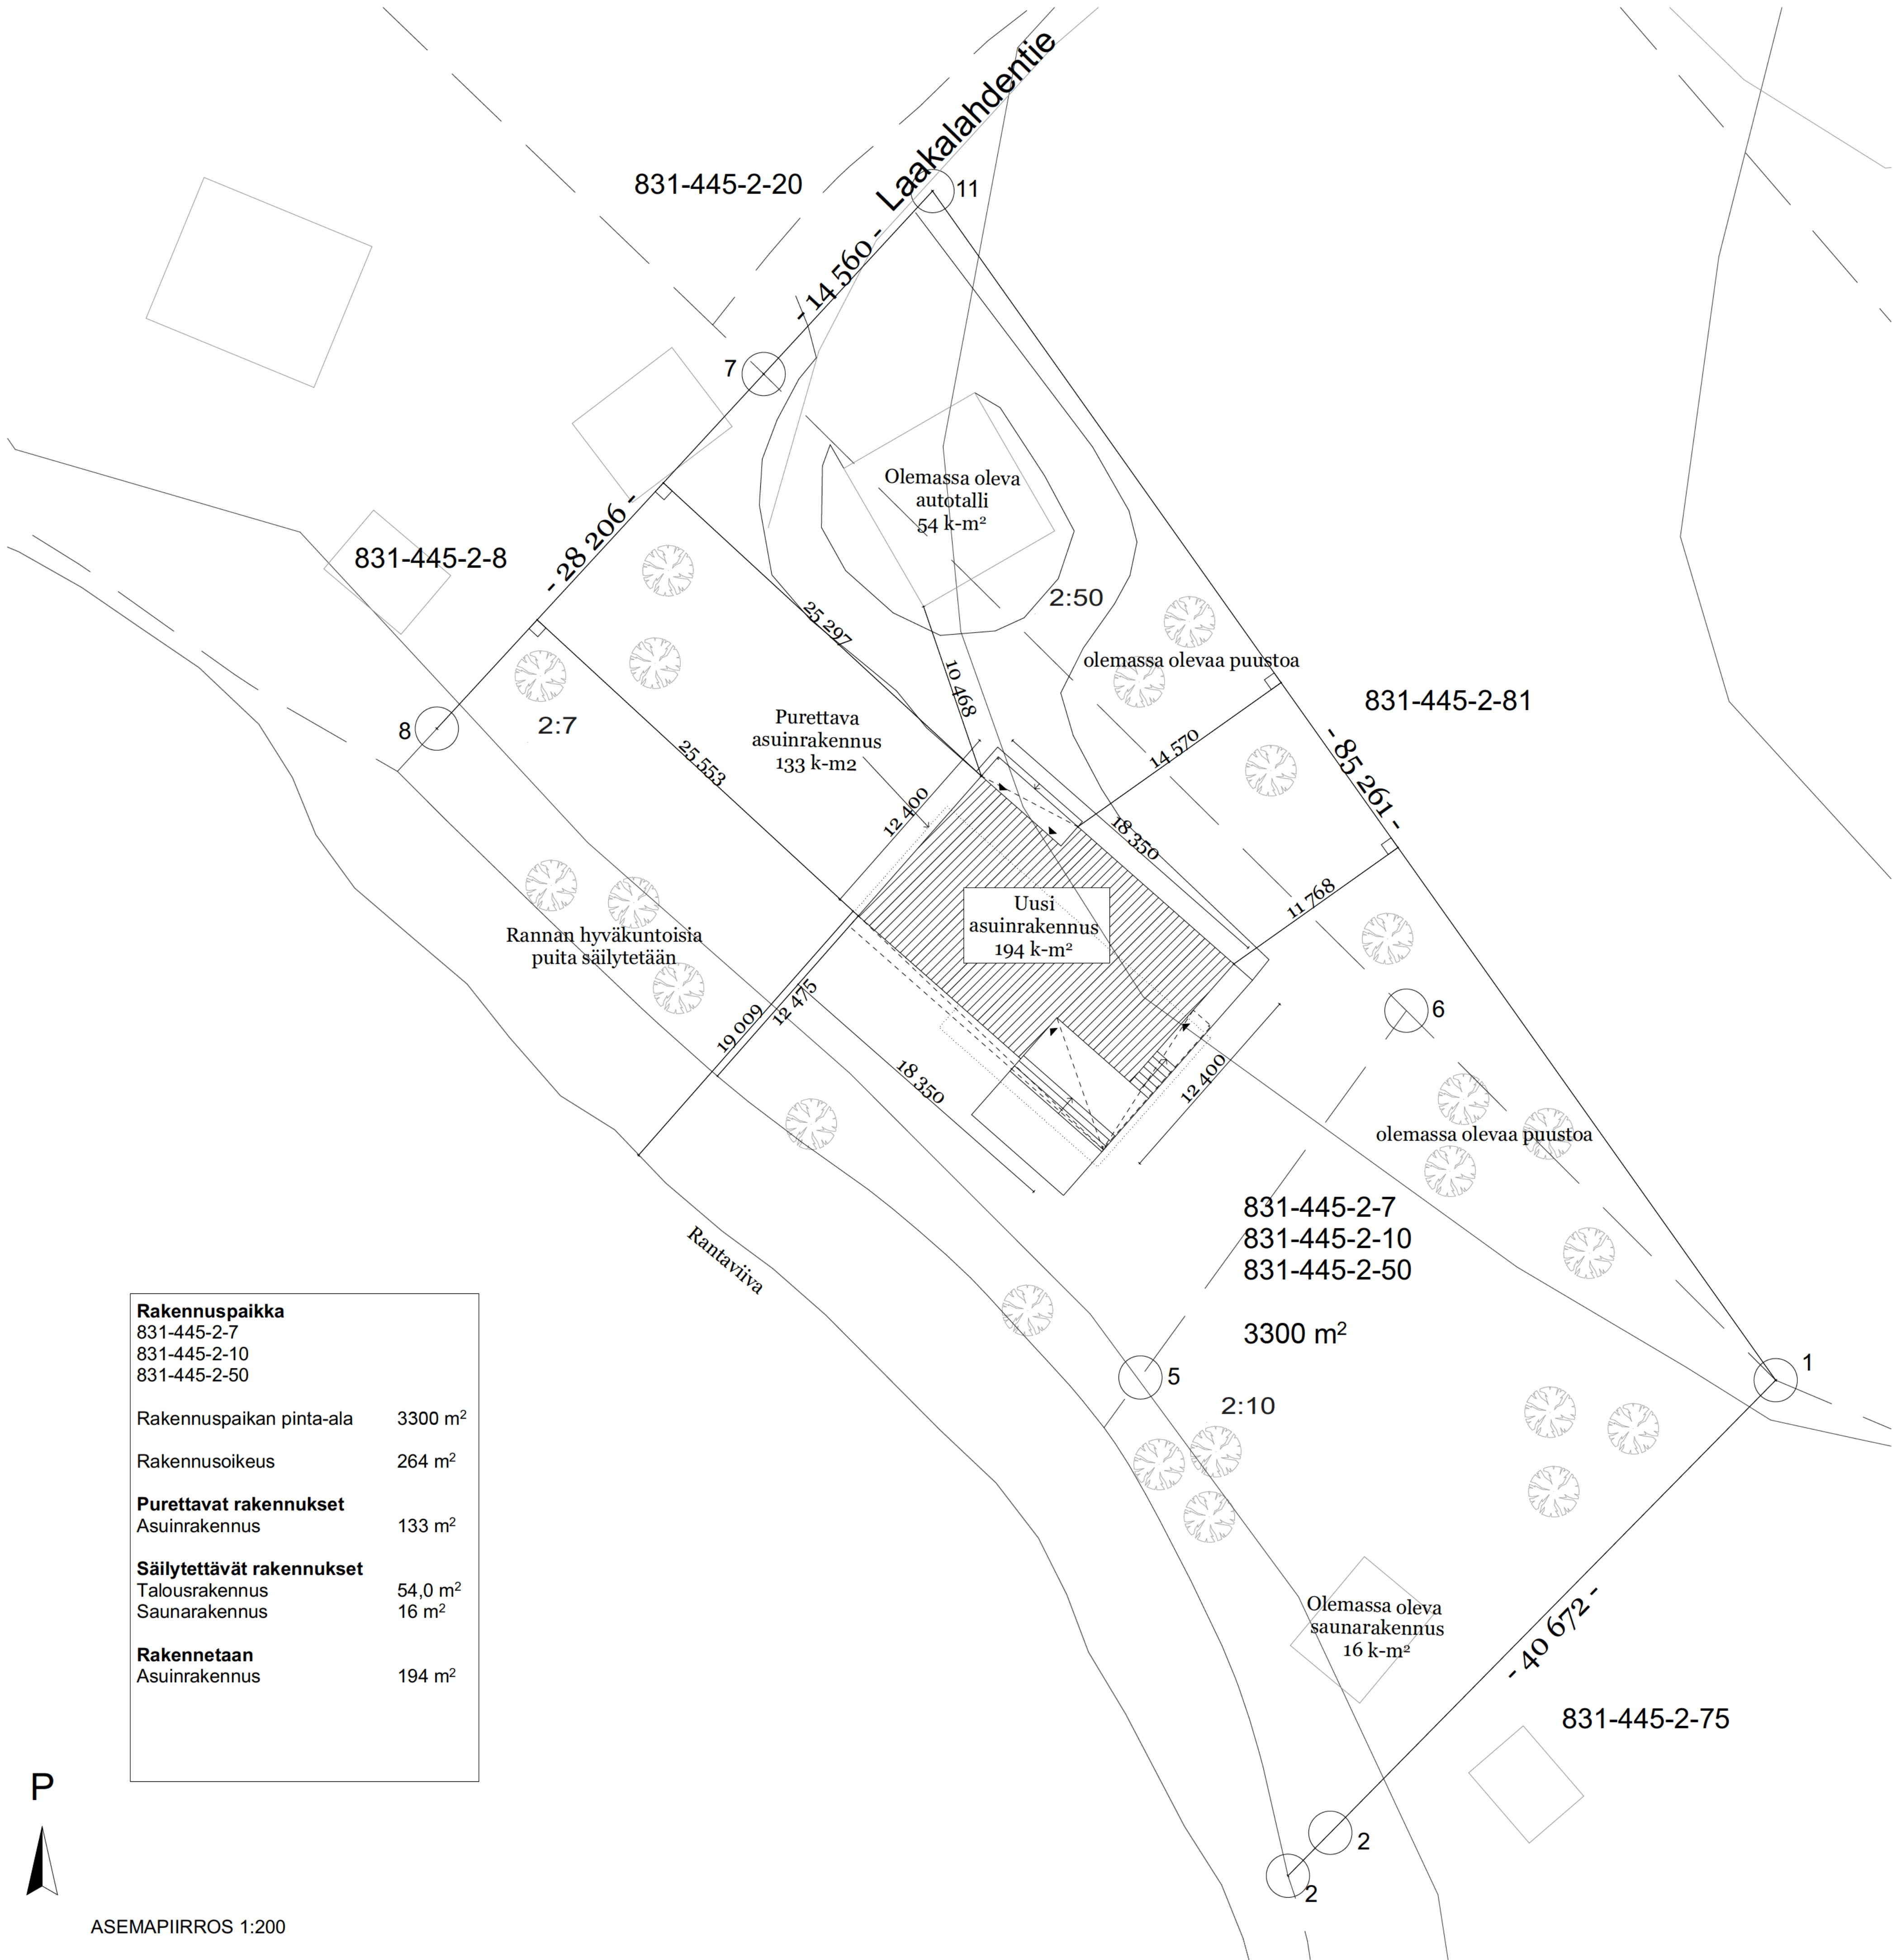

Rakennuspaikka 831-445-2-7 831-445-2-10 831-445-2-50	
Rakennuspaikan pinta-ala	3300 m ²
Rakennusoikeus	264 m ²
Purettavat rakennukset	
Asuinrakennus	133 m ²
Säilytettävät rakennukset	
Talousrakennus	54,0 m ²
Saunarakennus	16 m ²
Rakennetaan	
Asuinrakennus	194 m ²



ASEMAPIIRROS 1:200

Kaupunginosa 445	Korttelin 2	TontinR.no 7, 10, 50	Viranomaisen arkistointimerkintä varten	
Rakennusluokitus Uudisrakennus			Piirustustyyli Pääpiirustus	Julkaisu numero 01
Rakennuksen nimi ja osoite Villa Laakalahti			Piirustuksen sisältö Asemapiirustus	Mittakaava 1:200
 ARK STUDIO ROSBERG			Suunnittelusika, suunnittelija ja päiväys ARK Päiväys 25.06.2026	